


Rzut nieruchomości: Łódź, ul. Konspiracyjnego Wojska Polskiego; 53,95m²

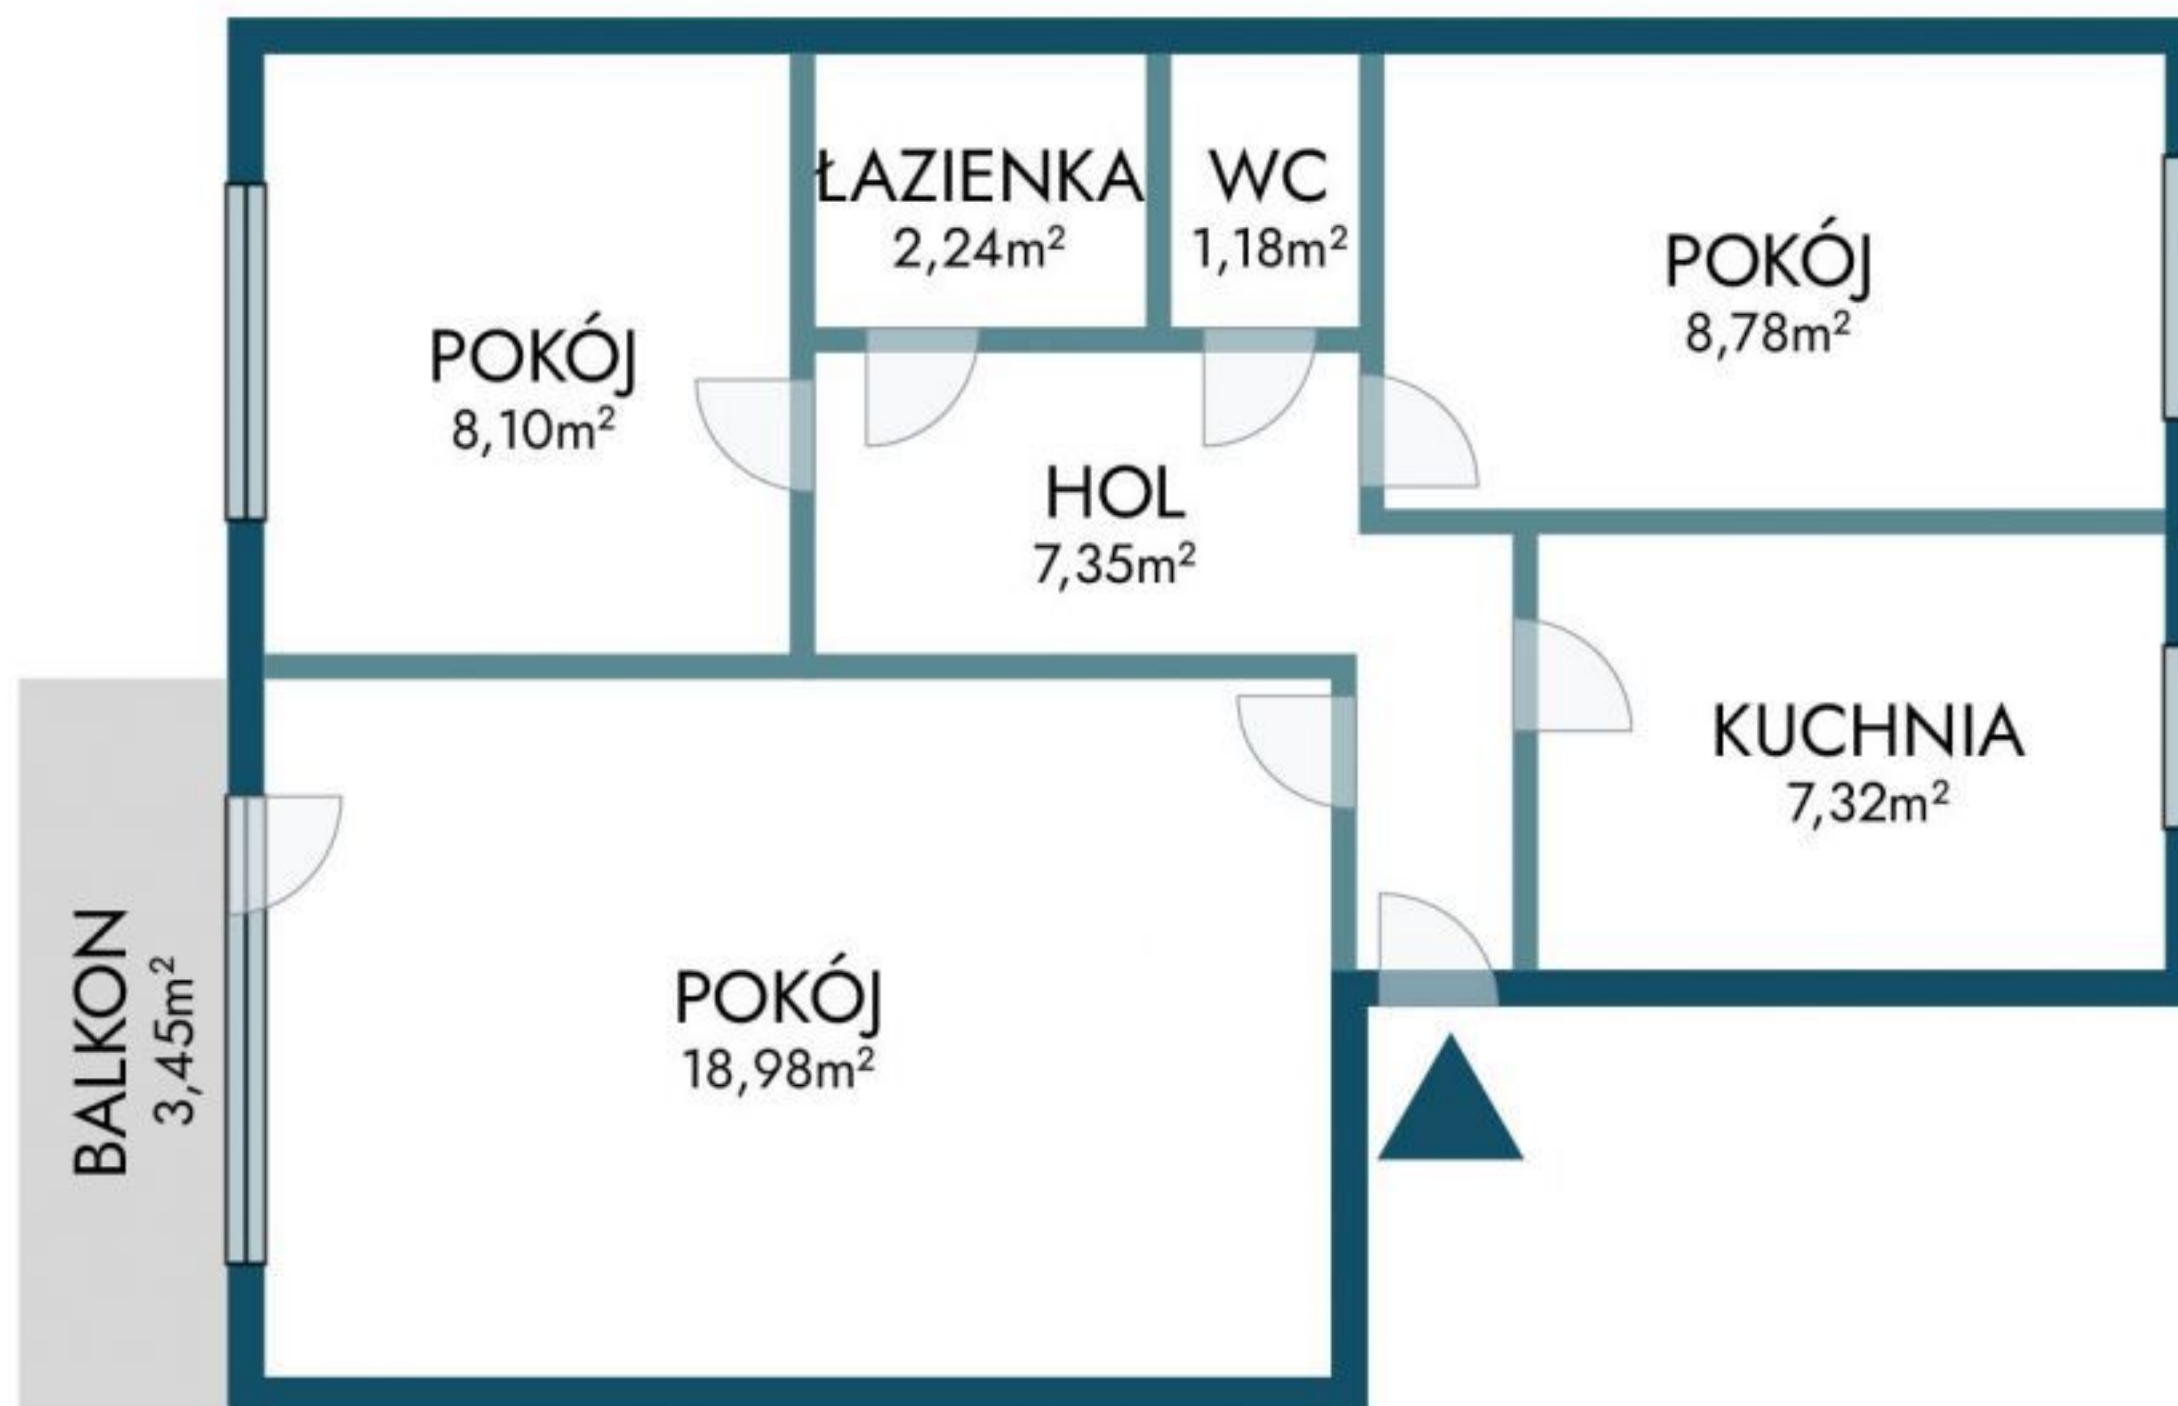

UWAGA: Marketingowy rzut nieruchomości ma charakter informacyjny i nie stanowi oferty w rozumieniu Kodeksu Cywilnego (zgodnie z art. 71 k.c.).
Wartości podane są w przybliżeniu i zaokrąglone.