


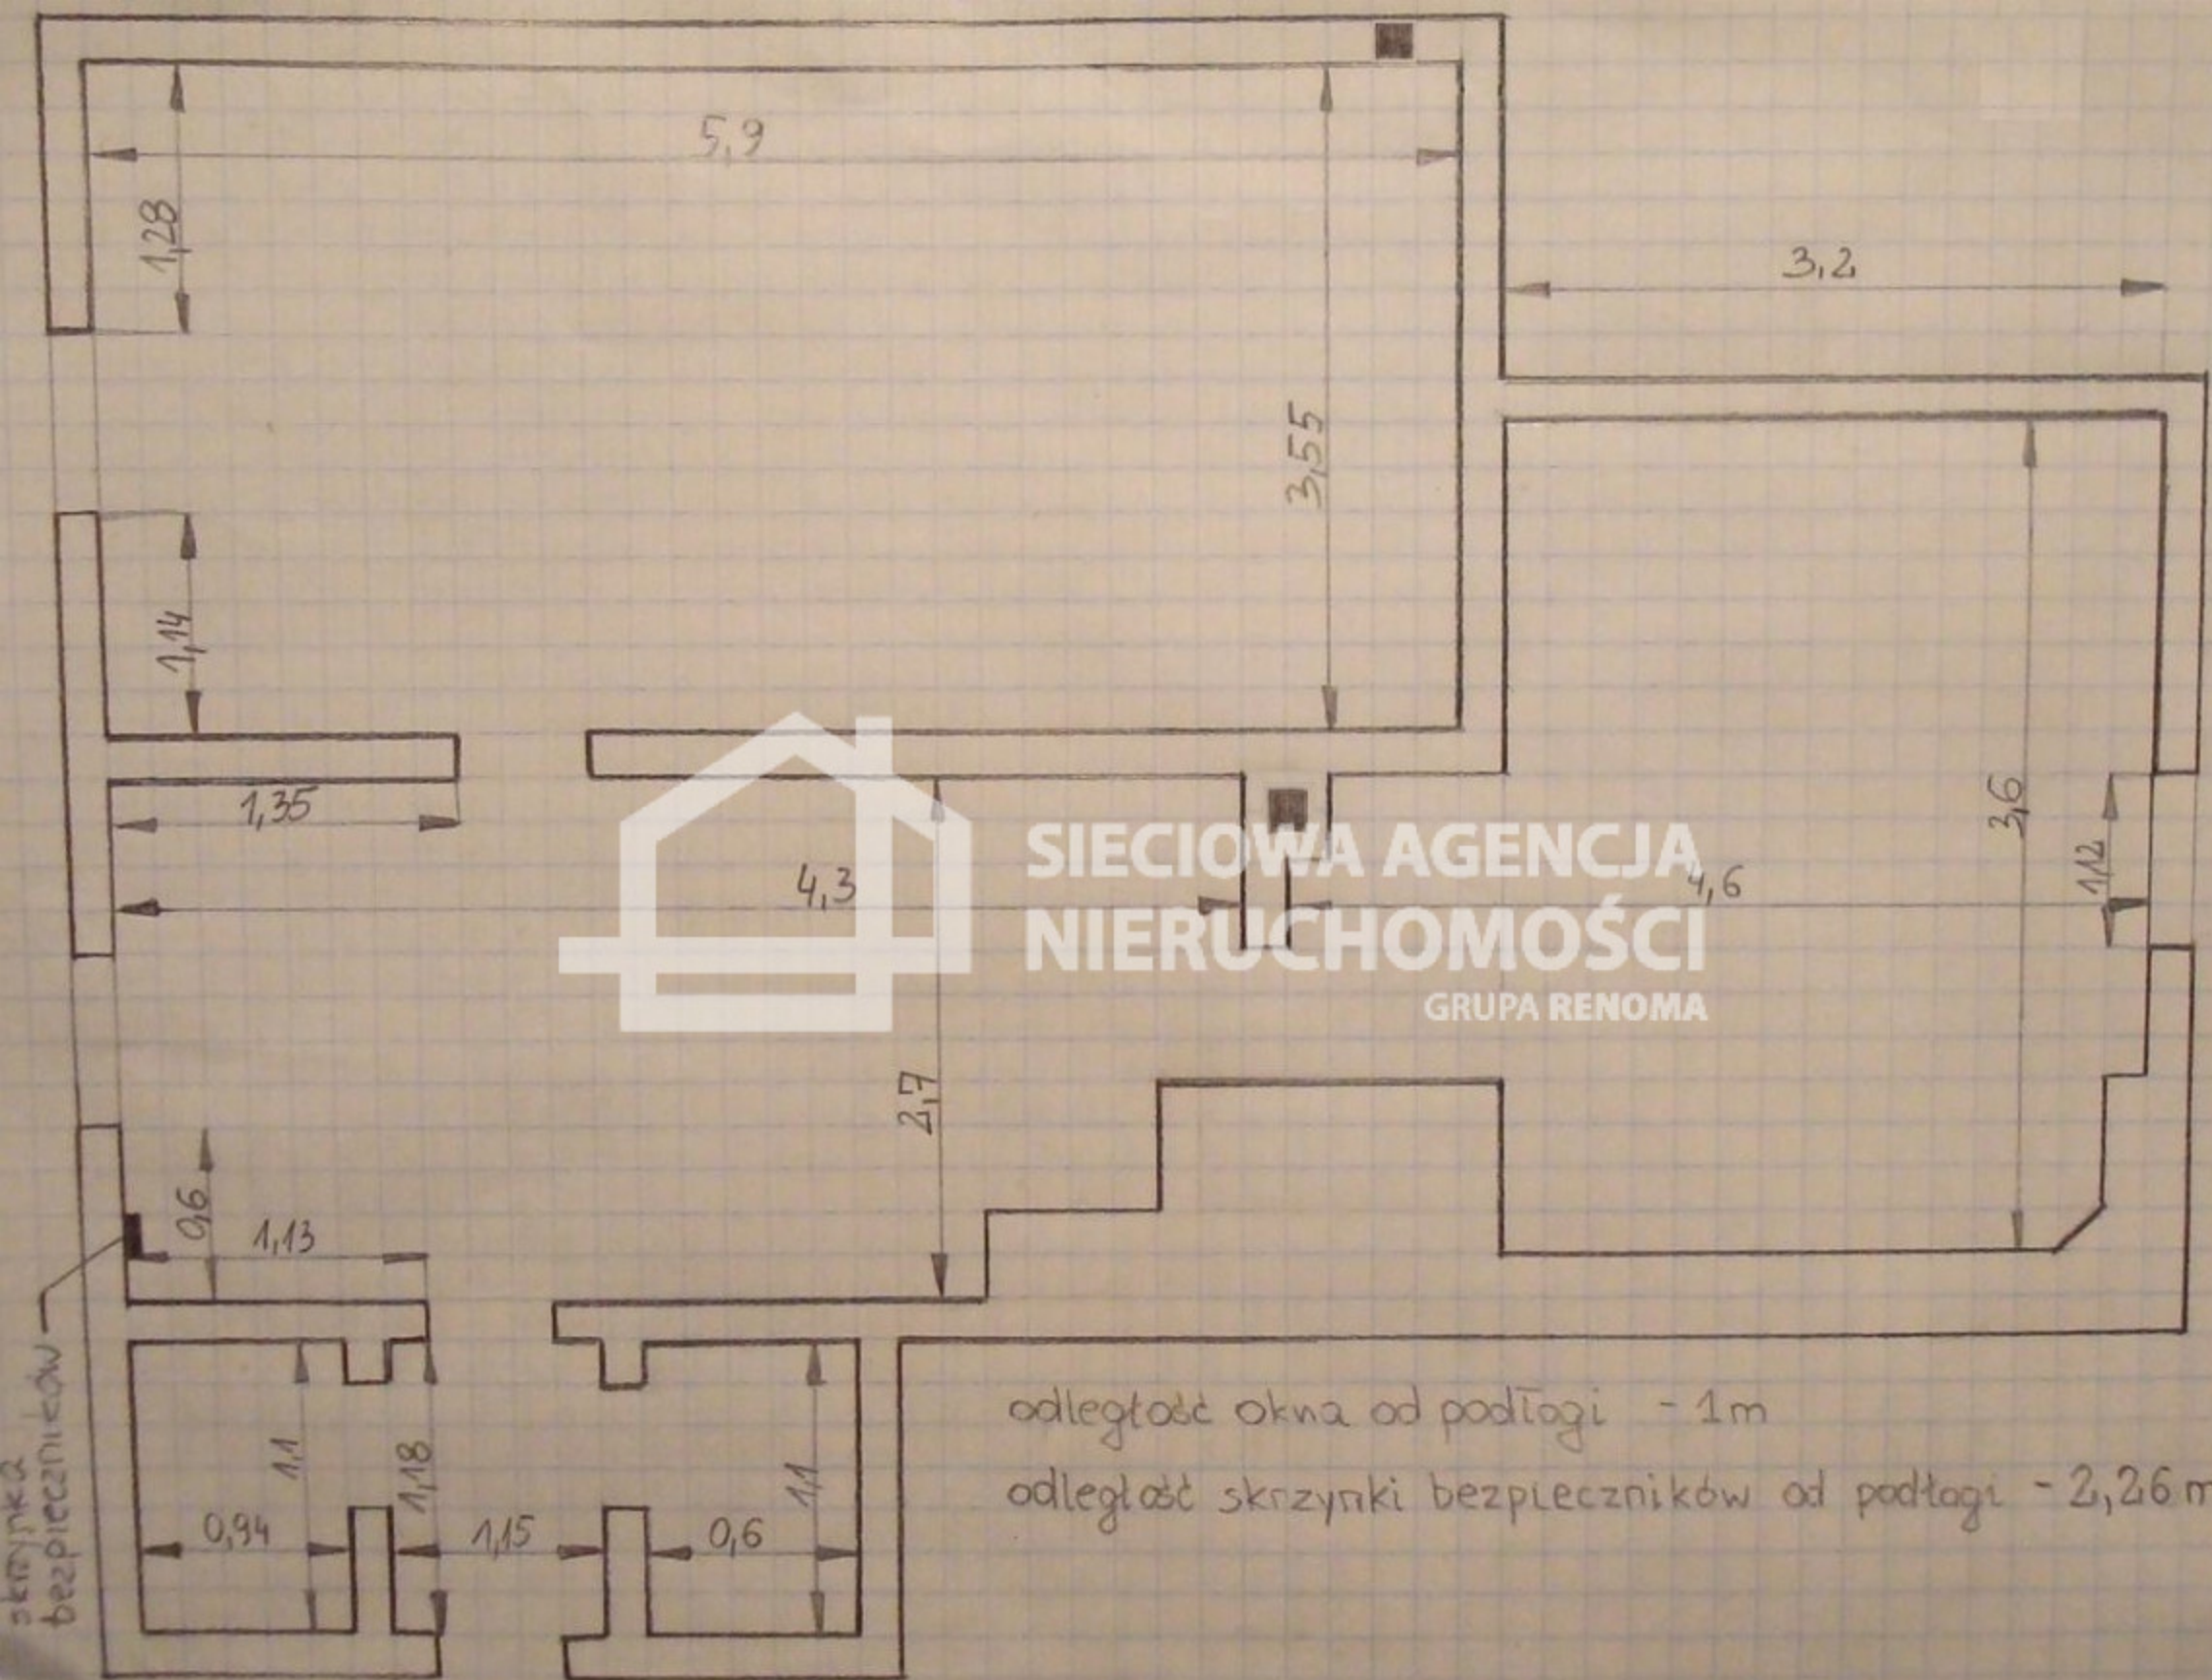

odległość okna od podłogi - 1m
odległość skrzynki bezpieczników od podłogi - 2,26m