

WYRYS Z MAPY EWIDENCYJNEJ

Skala 1: 2000

Nr 152/6/34/1967


Województwo mazowieckie

Powiat miński

Jednostka ewidencyjna Stanisławów

Obręb Cisówka

Numery działek: 352/1,352/2,351/2,351/1,349/1,349/2,350/1,350/2

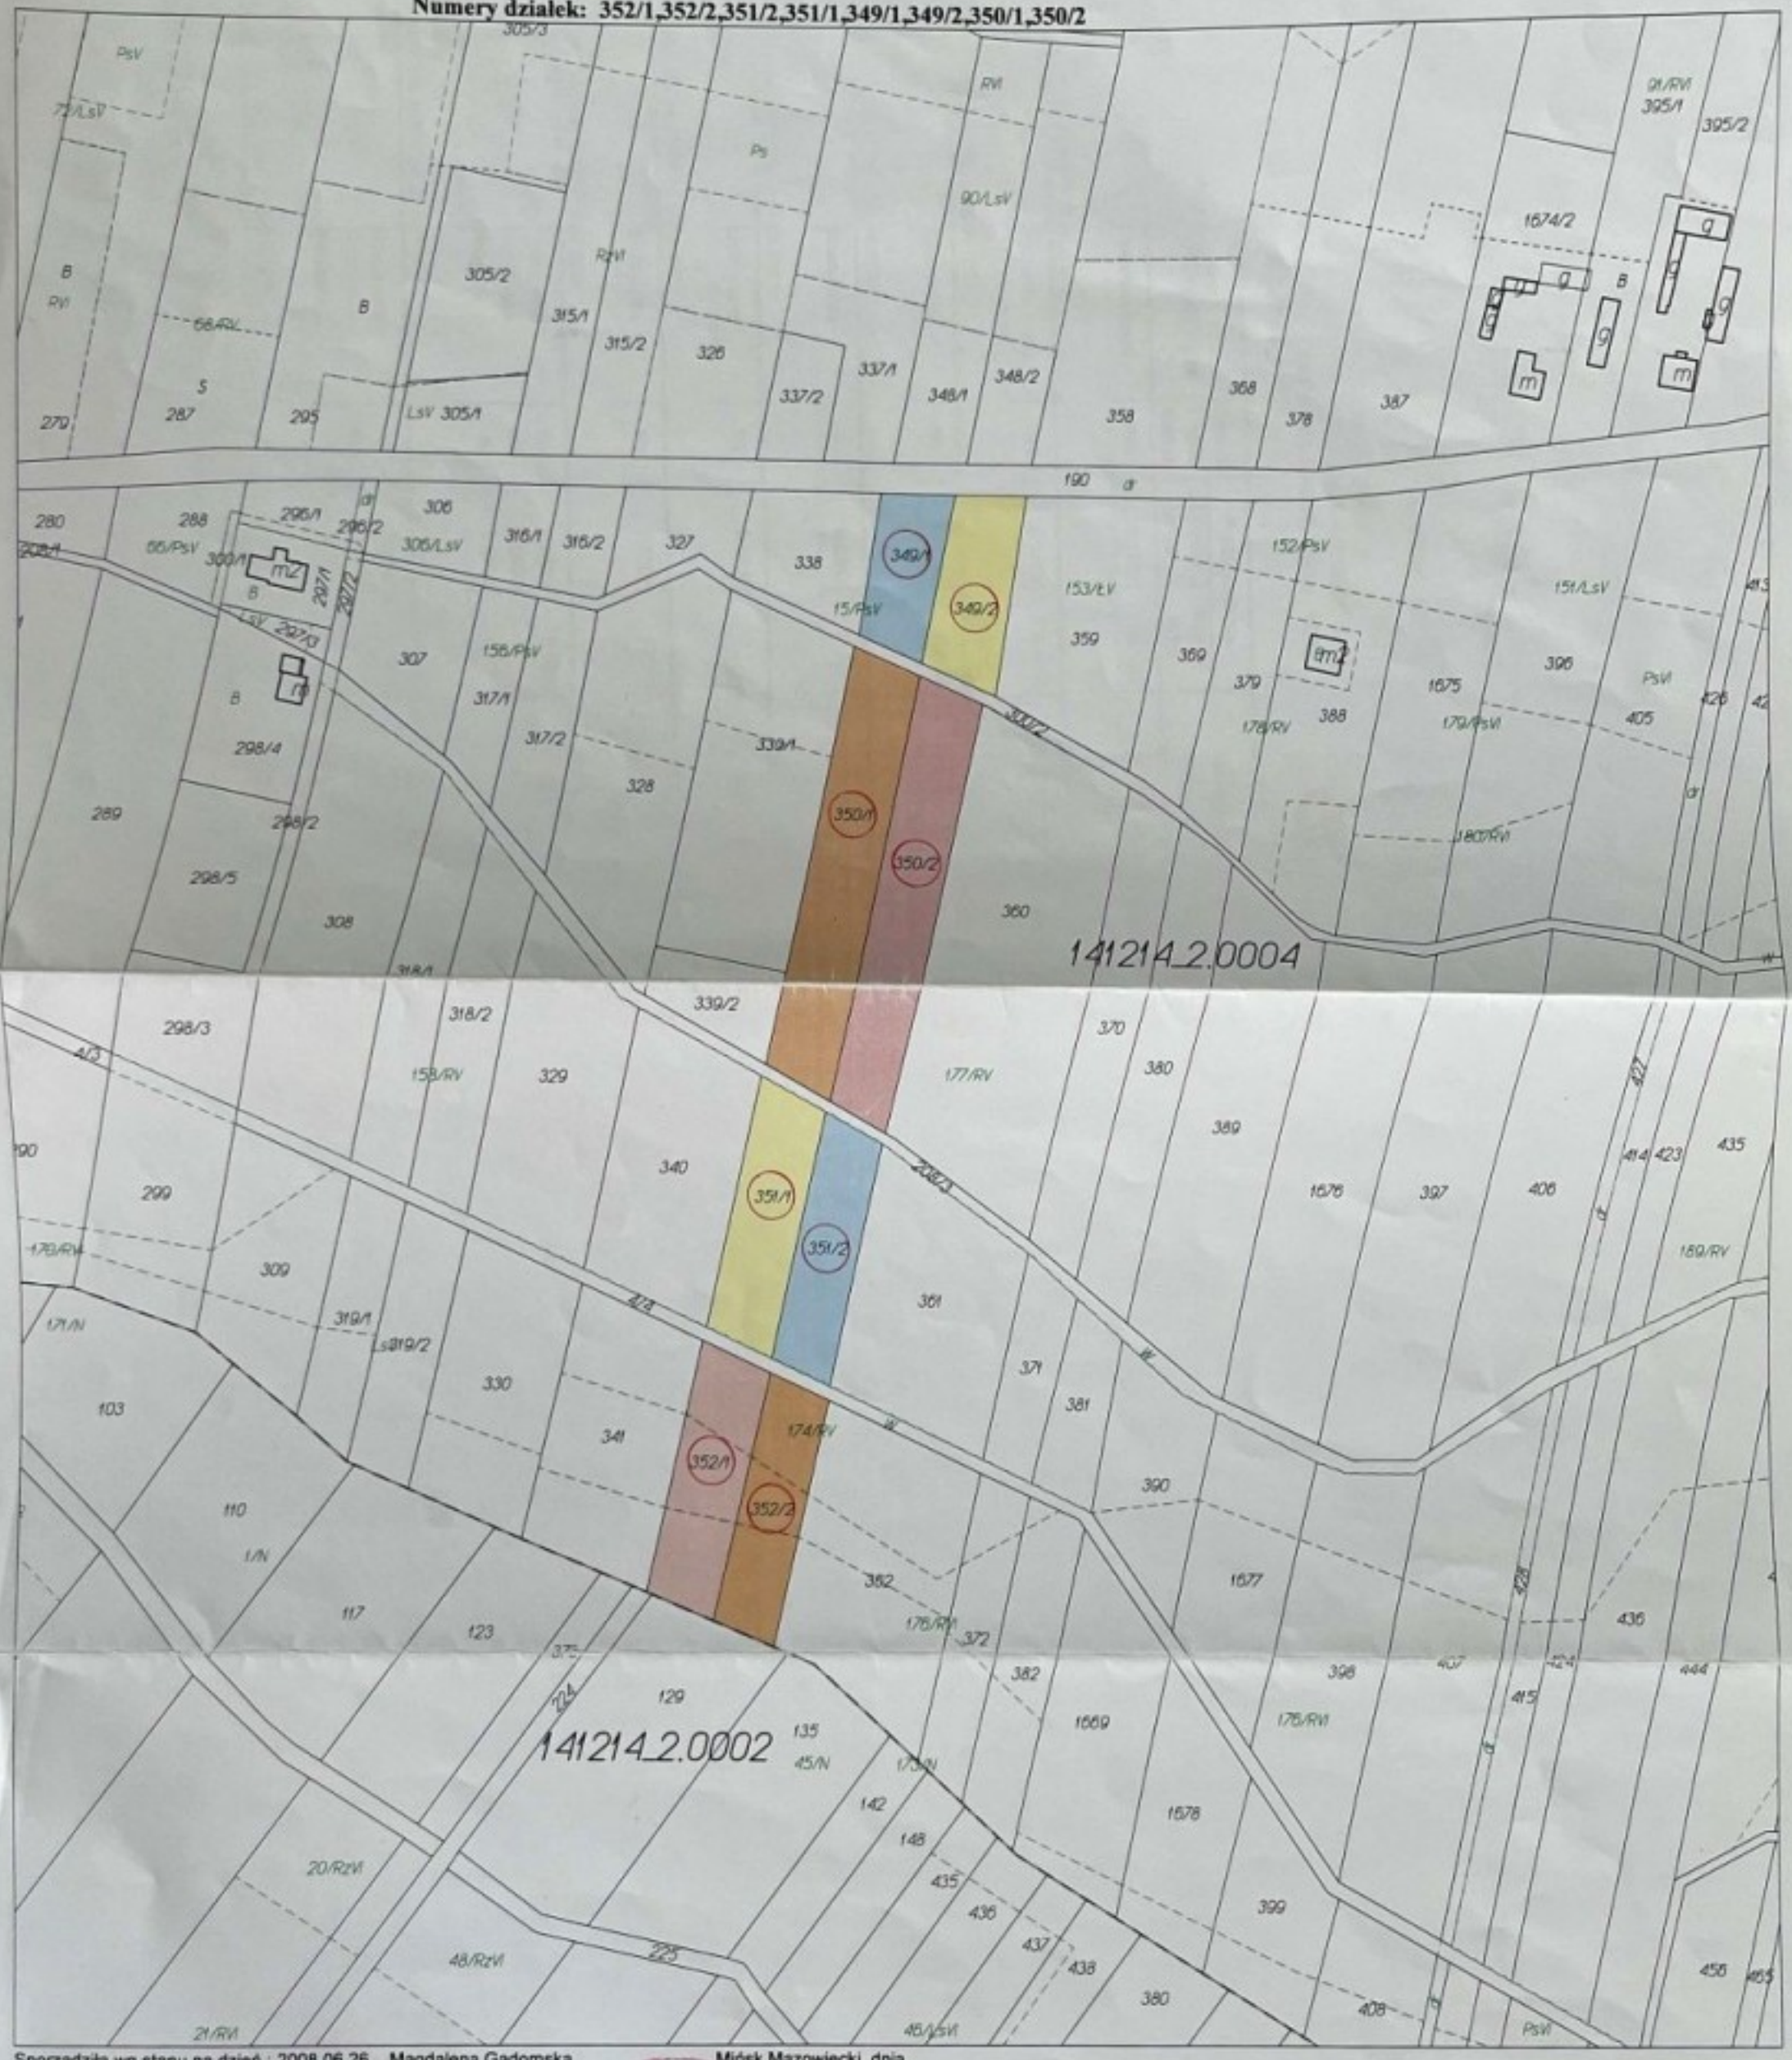

Sporządziła wg stanu na dzień : 2008.06.26 Magdalena Gadomska

Mińsk Mazowiecki, dnia

Dokument niniejszy jest przeznaczony do
dokonywania wpisu w księdze wieczystej



04.07.2008

z up. Starosty

Elżbieta Wronecka
inspektor w Wydziale Geodezji
i Gospodarko-rolniczo-leśnictwa