


# III PIETRO

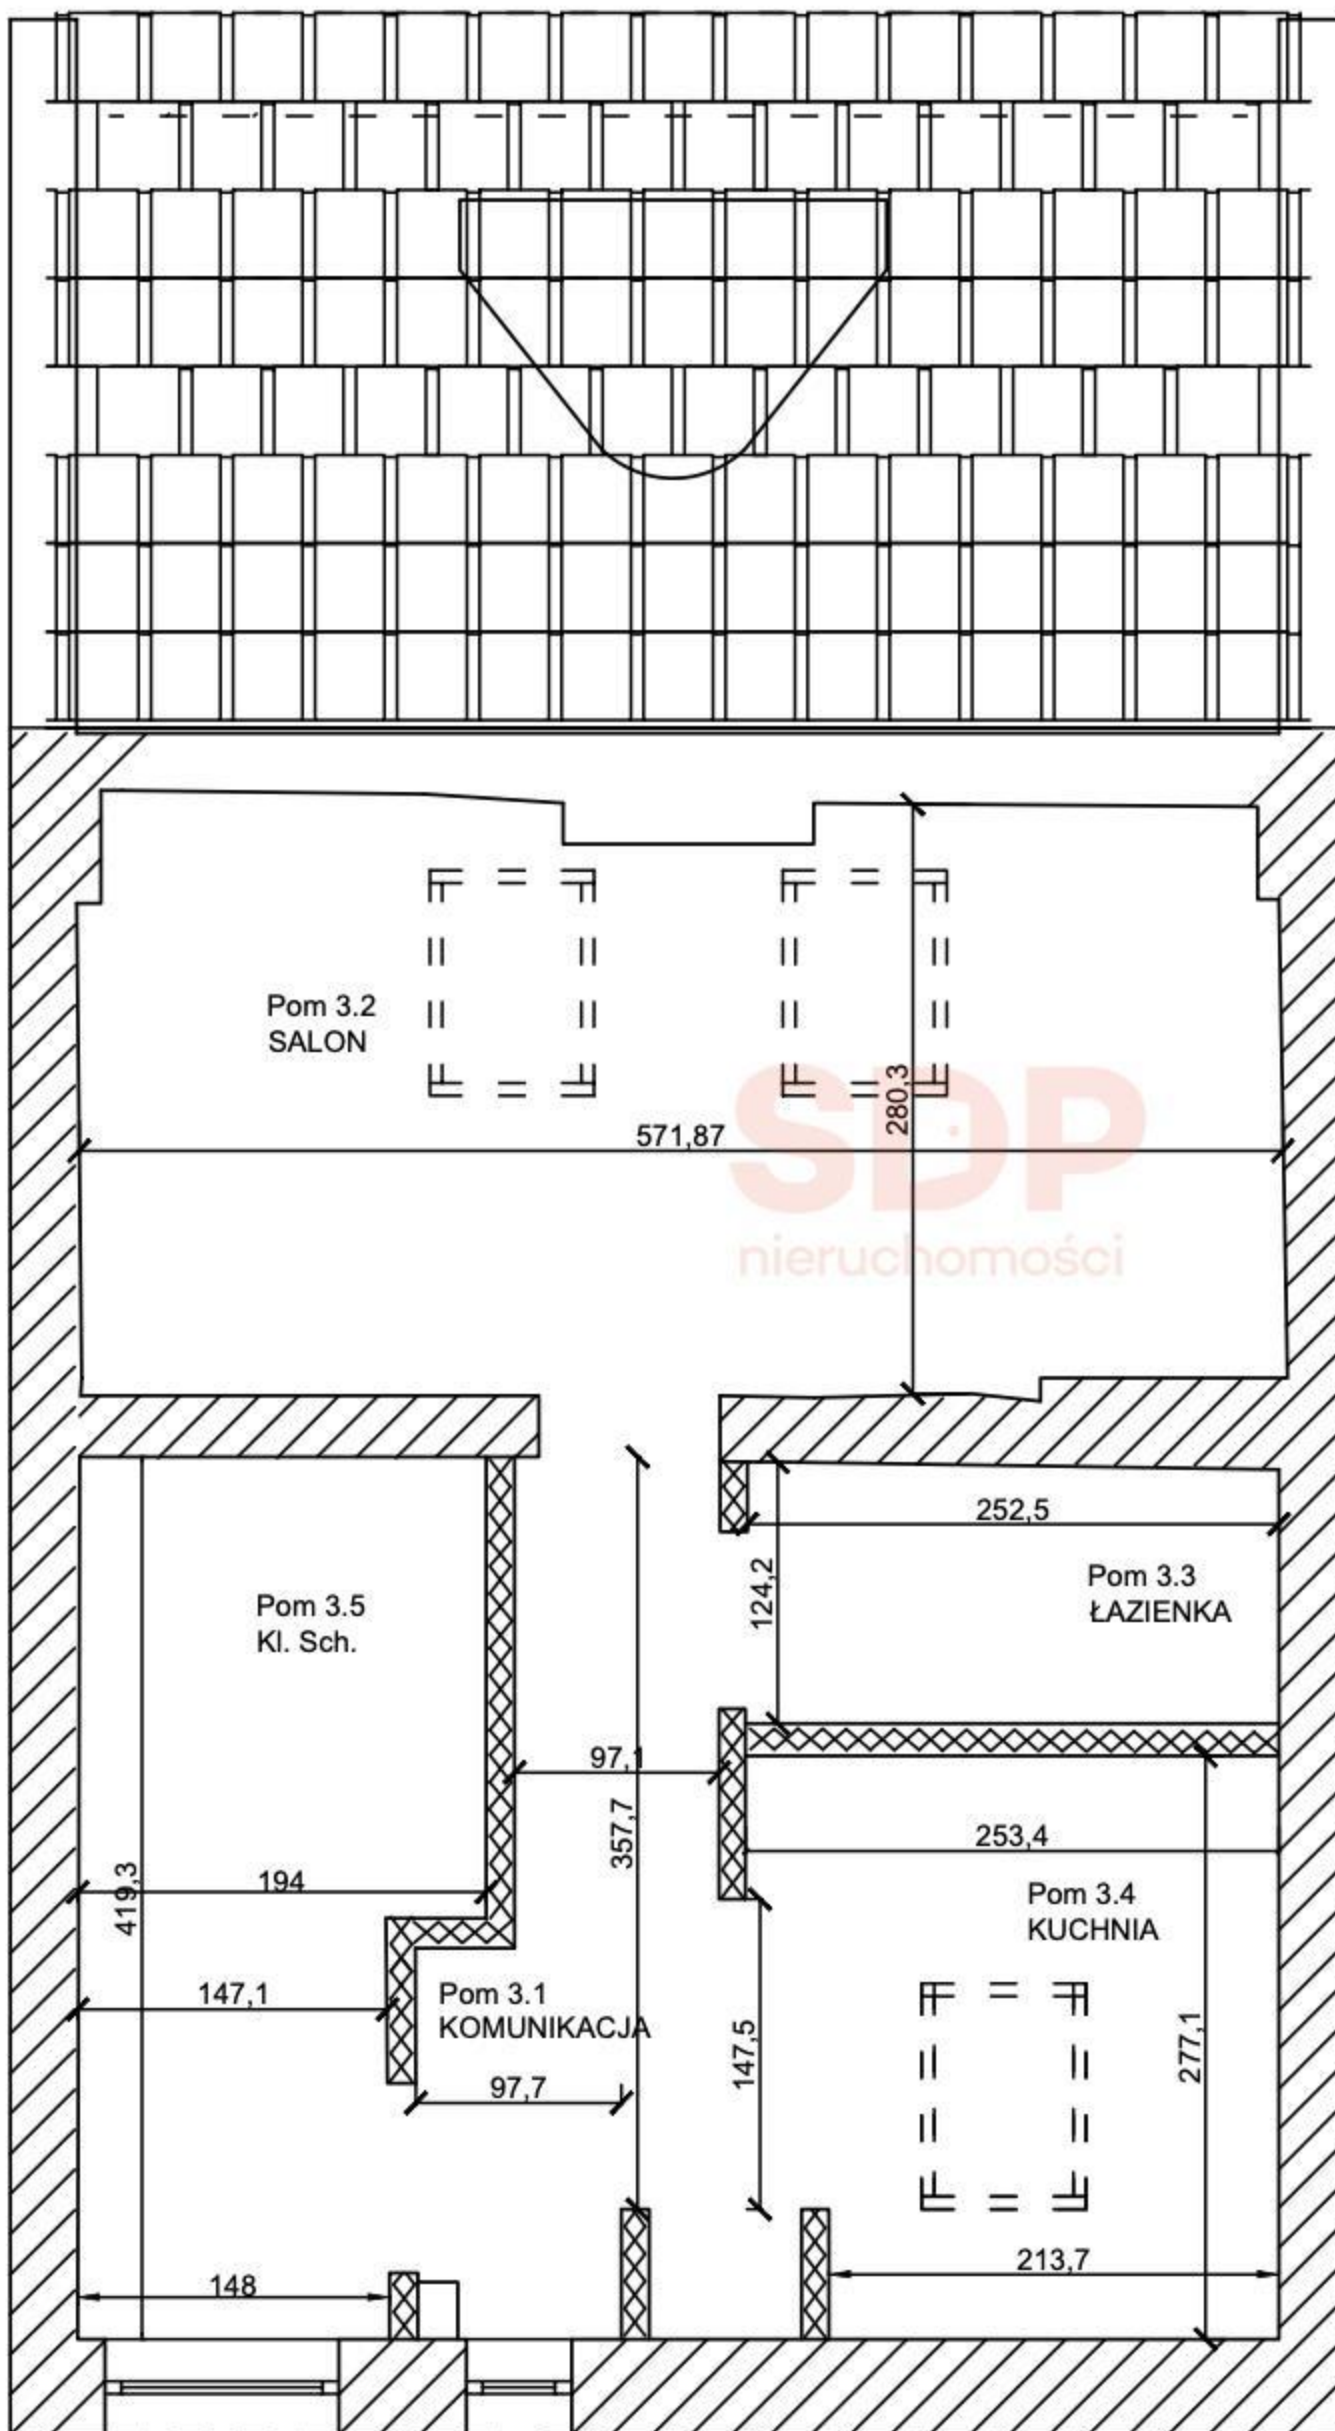

Obmiar wg. normy PN-70/ B-02365		
Nr	Nazwa pomieszczenia	Pow. uż. /m2/
3.1	Komunikacja	5,44
3.2	Salon	7,40+2,35
3.3	Łazienka	3,09
3.4	Kuchnia	3,89+0,88
3.5	Kl. Sch.	
Razem pow. użytkowa (m2)		23,05