


Rzut nieruchomości: Annopole Nowe; 160,40m²

Parter - 101,60m²

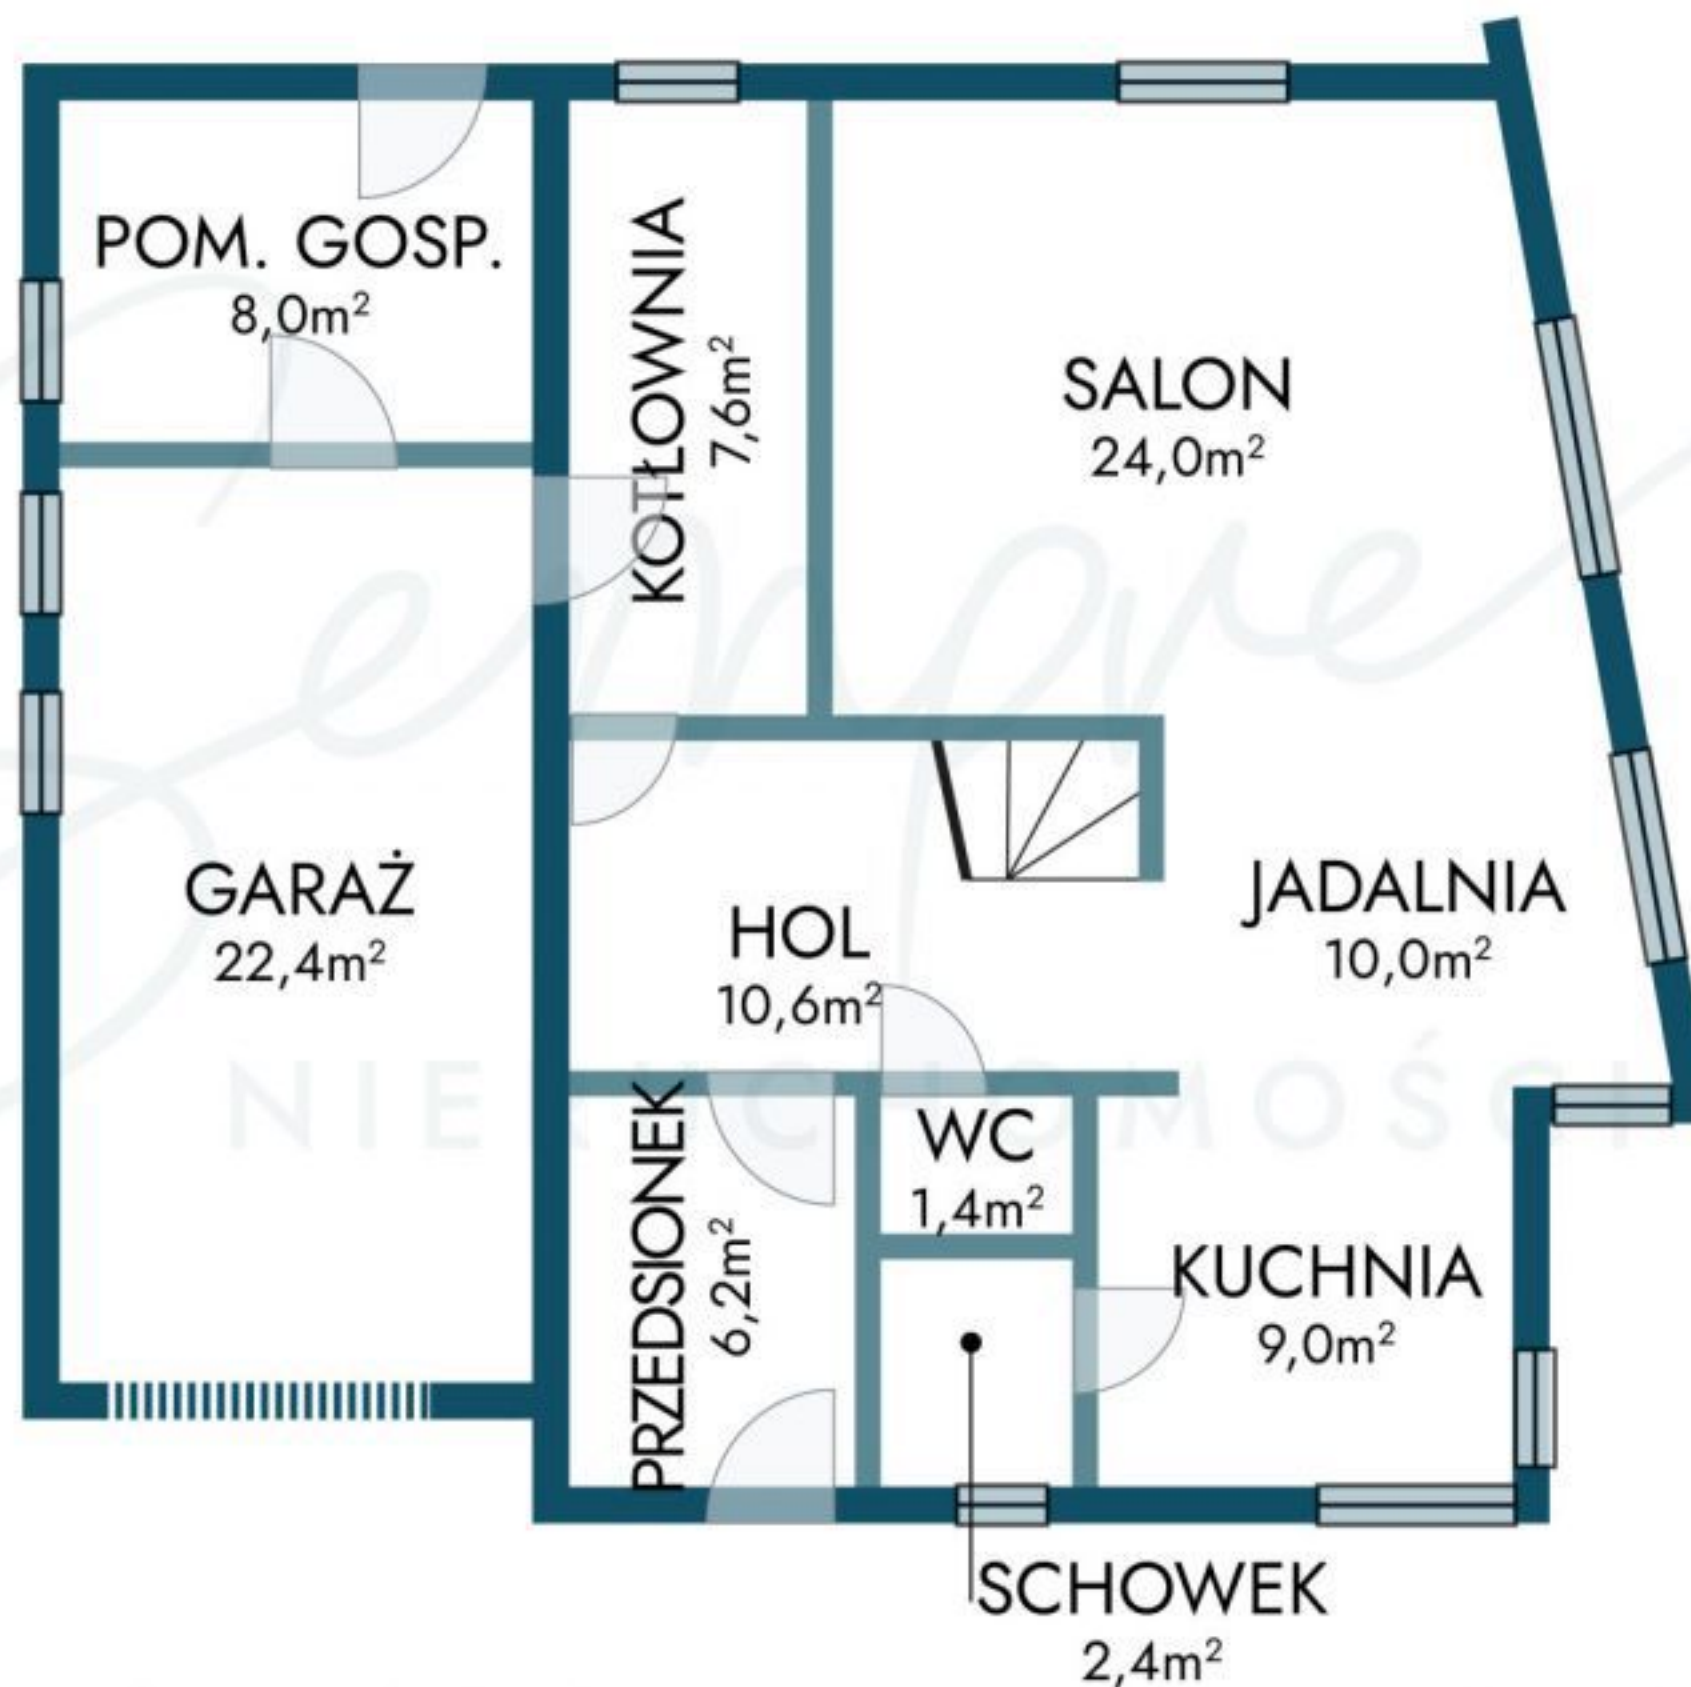

UWAGA: Marketingowy rzut nieruchomości ma charakter informacyjny i nie stanowi oferty w rozumieniu Kodeksu Cywilnego (zgodnie z art. 71 k.c.).
Wartości podane są w przybliżeniu i zaokrąglone.