
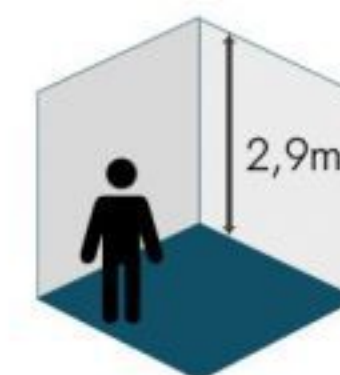


# Rzut nieruchomości: Brzeziny, ul. Staszica; Powierzchnia użytkowa: 174,00m<sup>2</sup>

Parter - 62,33m<sup>2</sup>

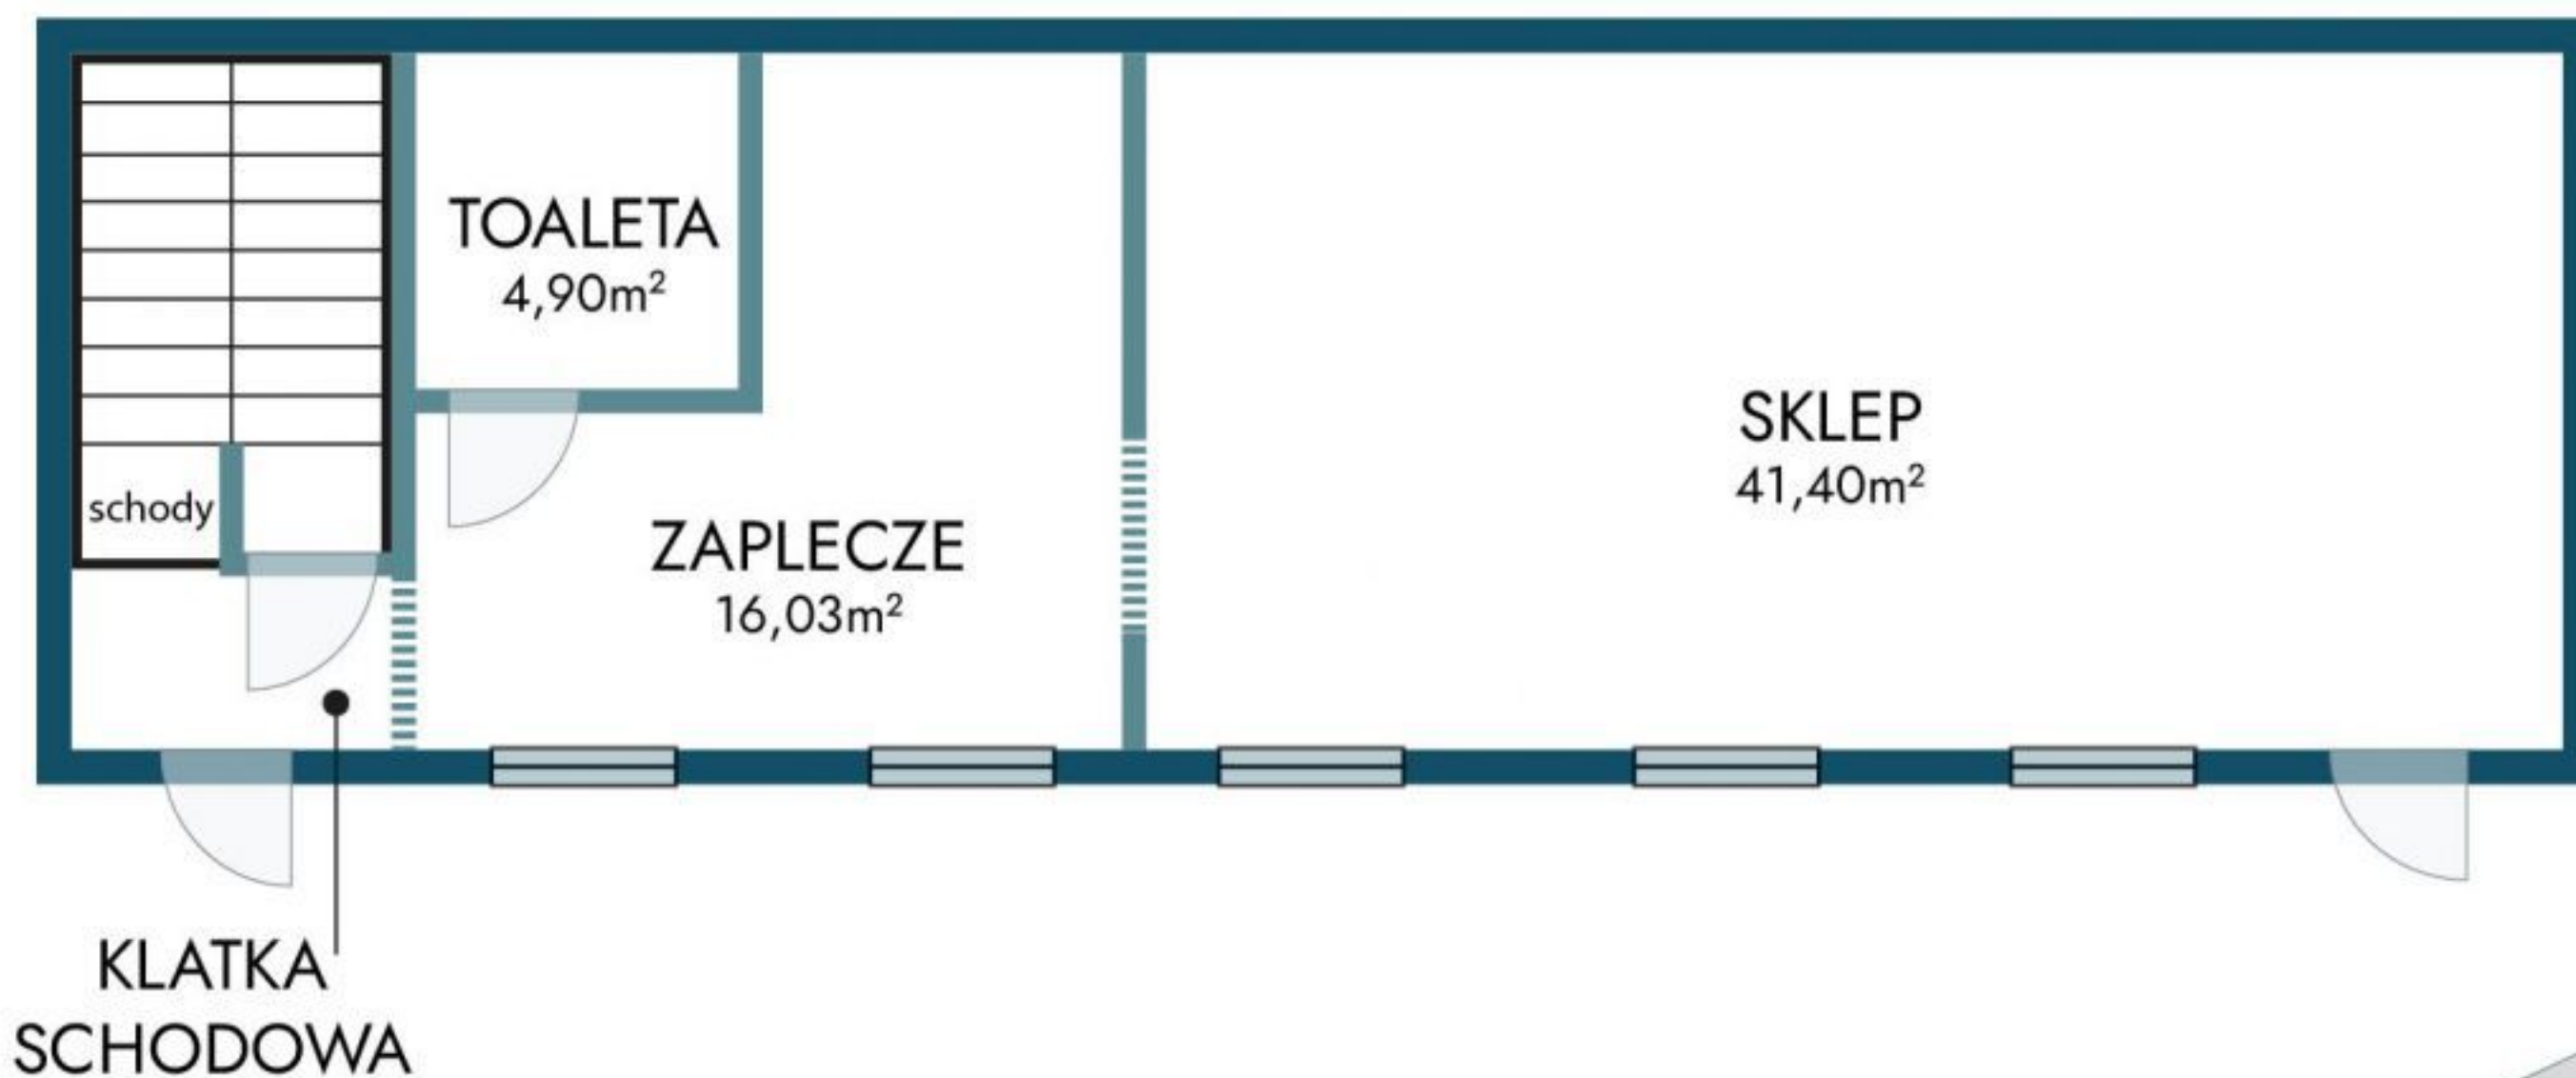

UWAGA: Marketingowy rzut nieruchomości ma charakter informacyjny i nie stanowi oferty w rozumieniu Kodeksu Cywilnego (zgodnie z art. 71 k.c.). Wartości podane są w przybliżeniu i zaokrąglone.