


PARTER

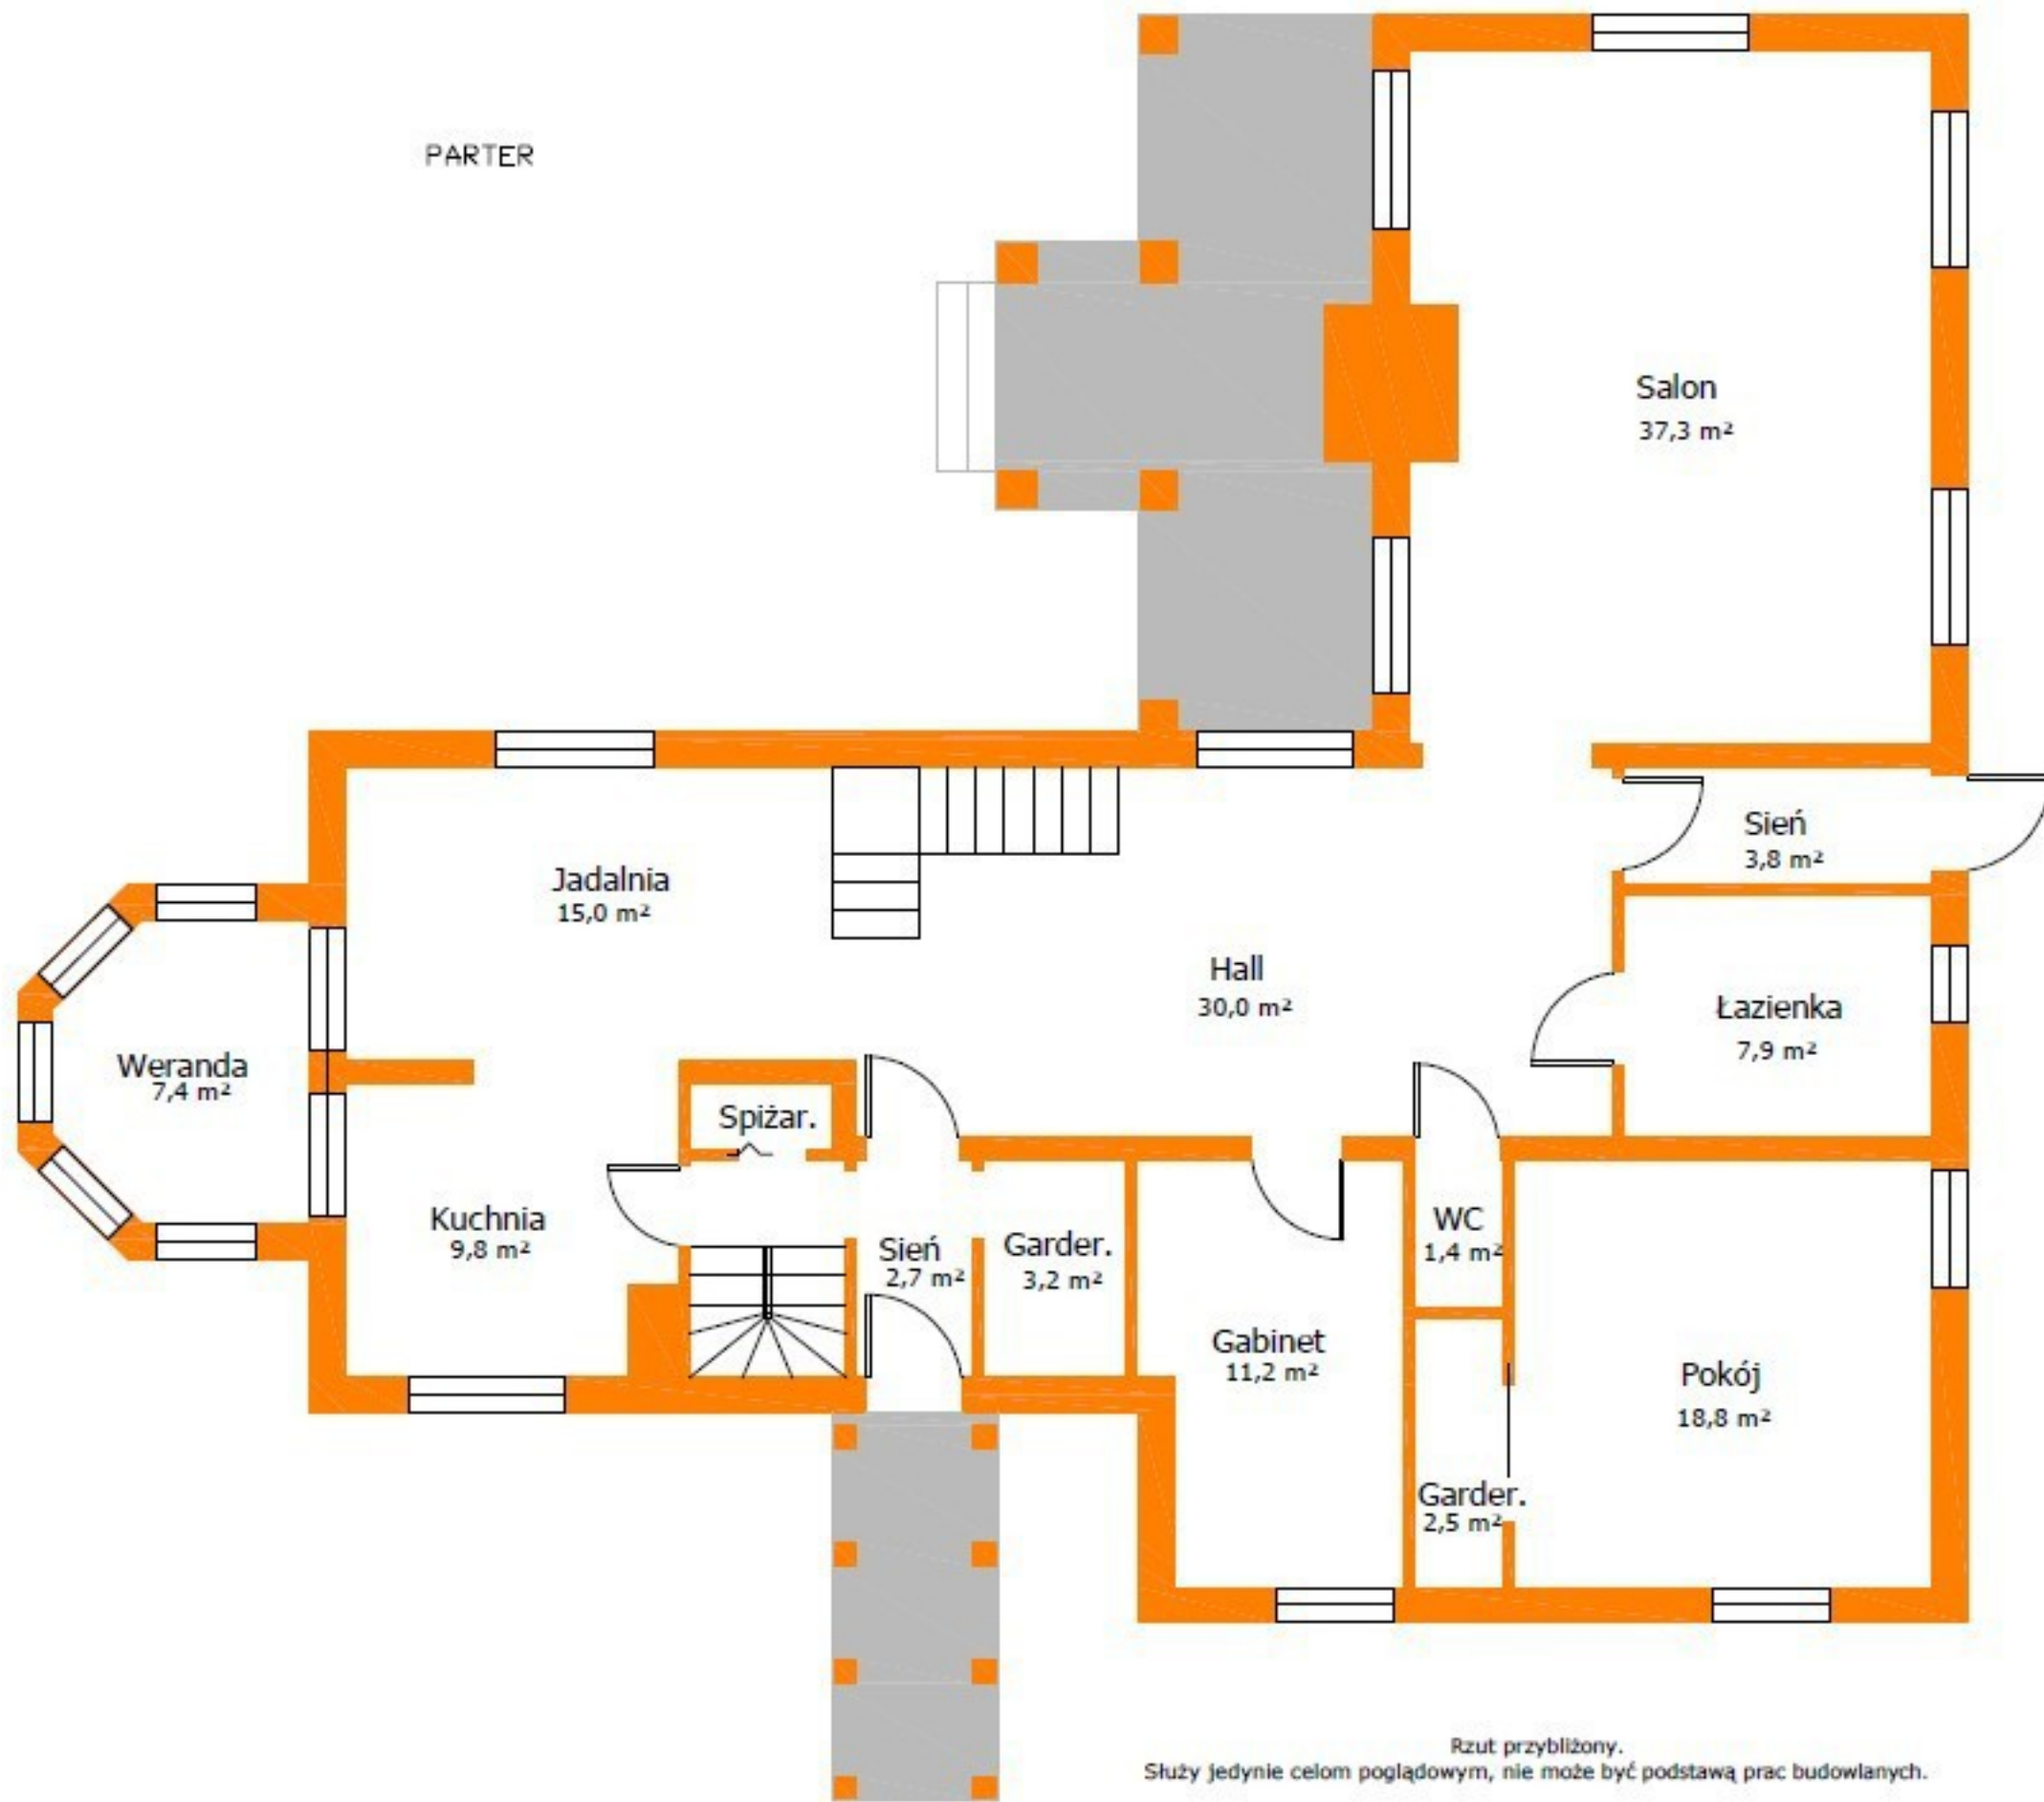

Rzut przybliżony.

Służy jedynie celom poglądowym, nie może być podstawą prac budowlanych.