RZUT PARTERU
SKALA 1:100

0 1 2 3 m

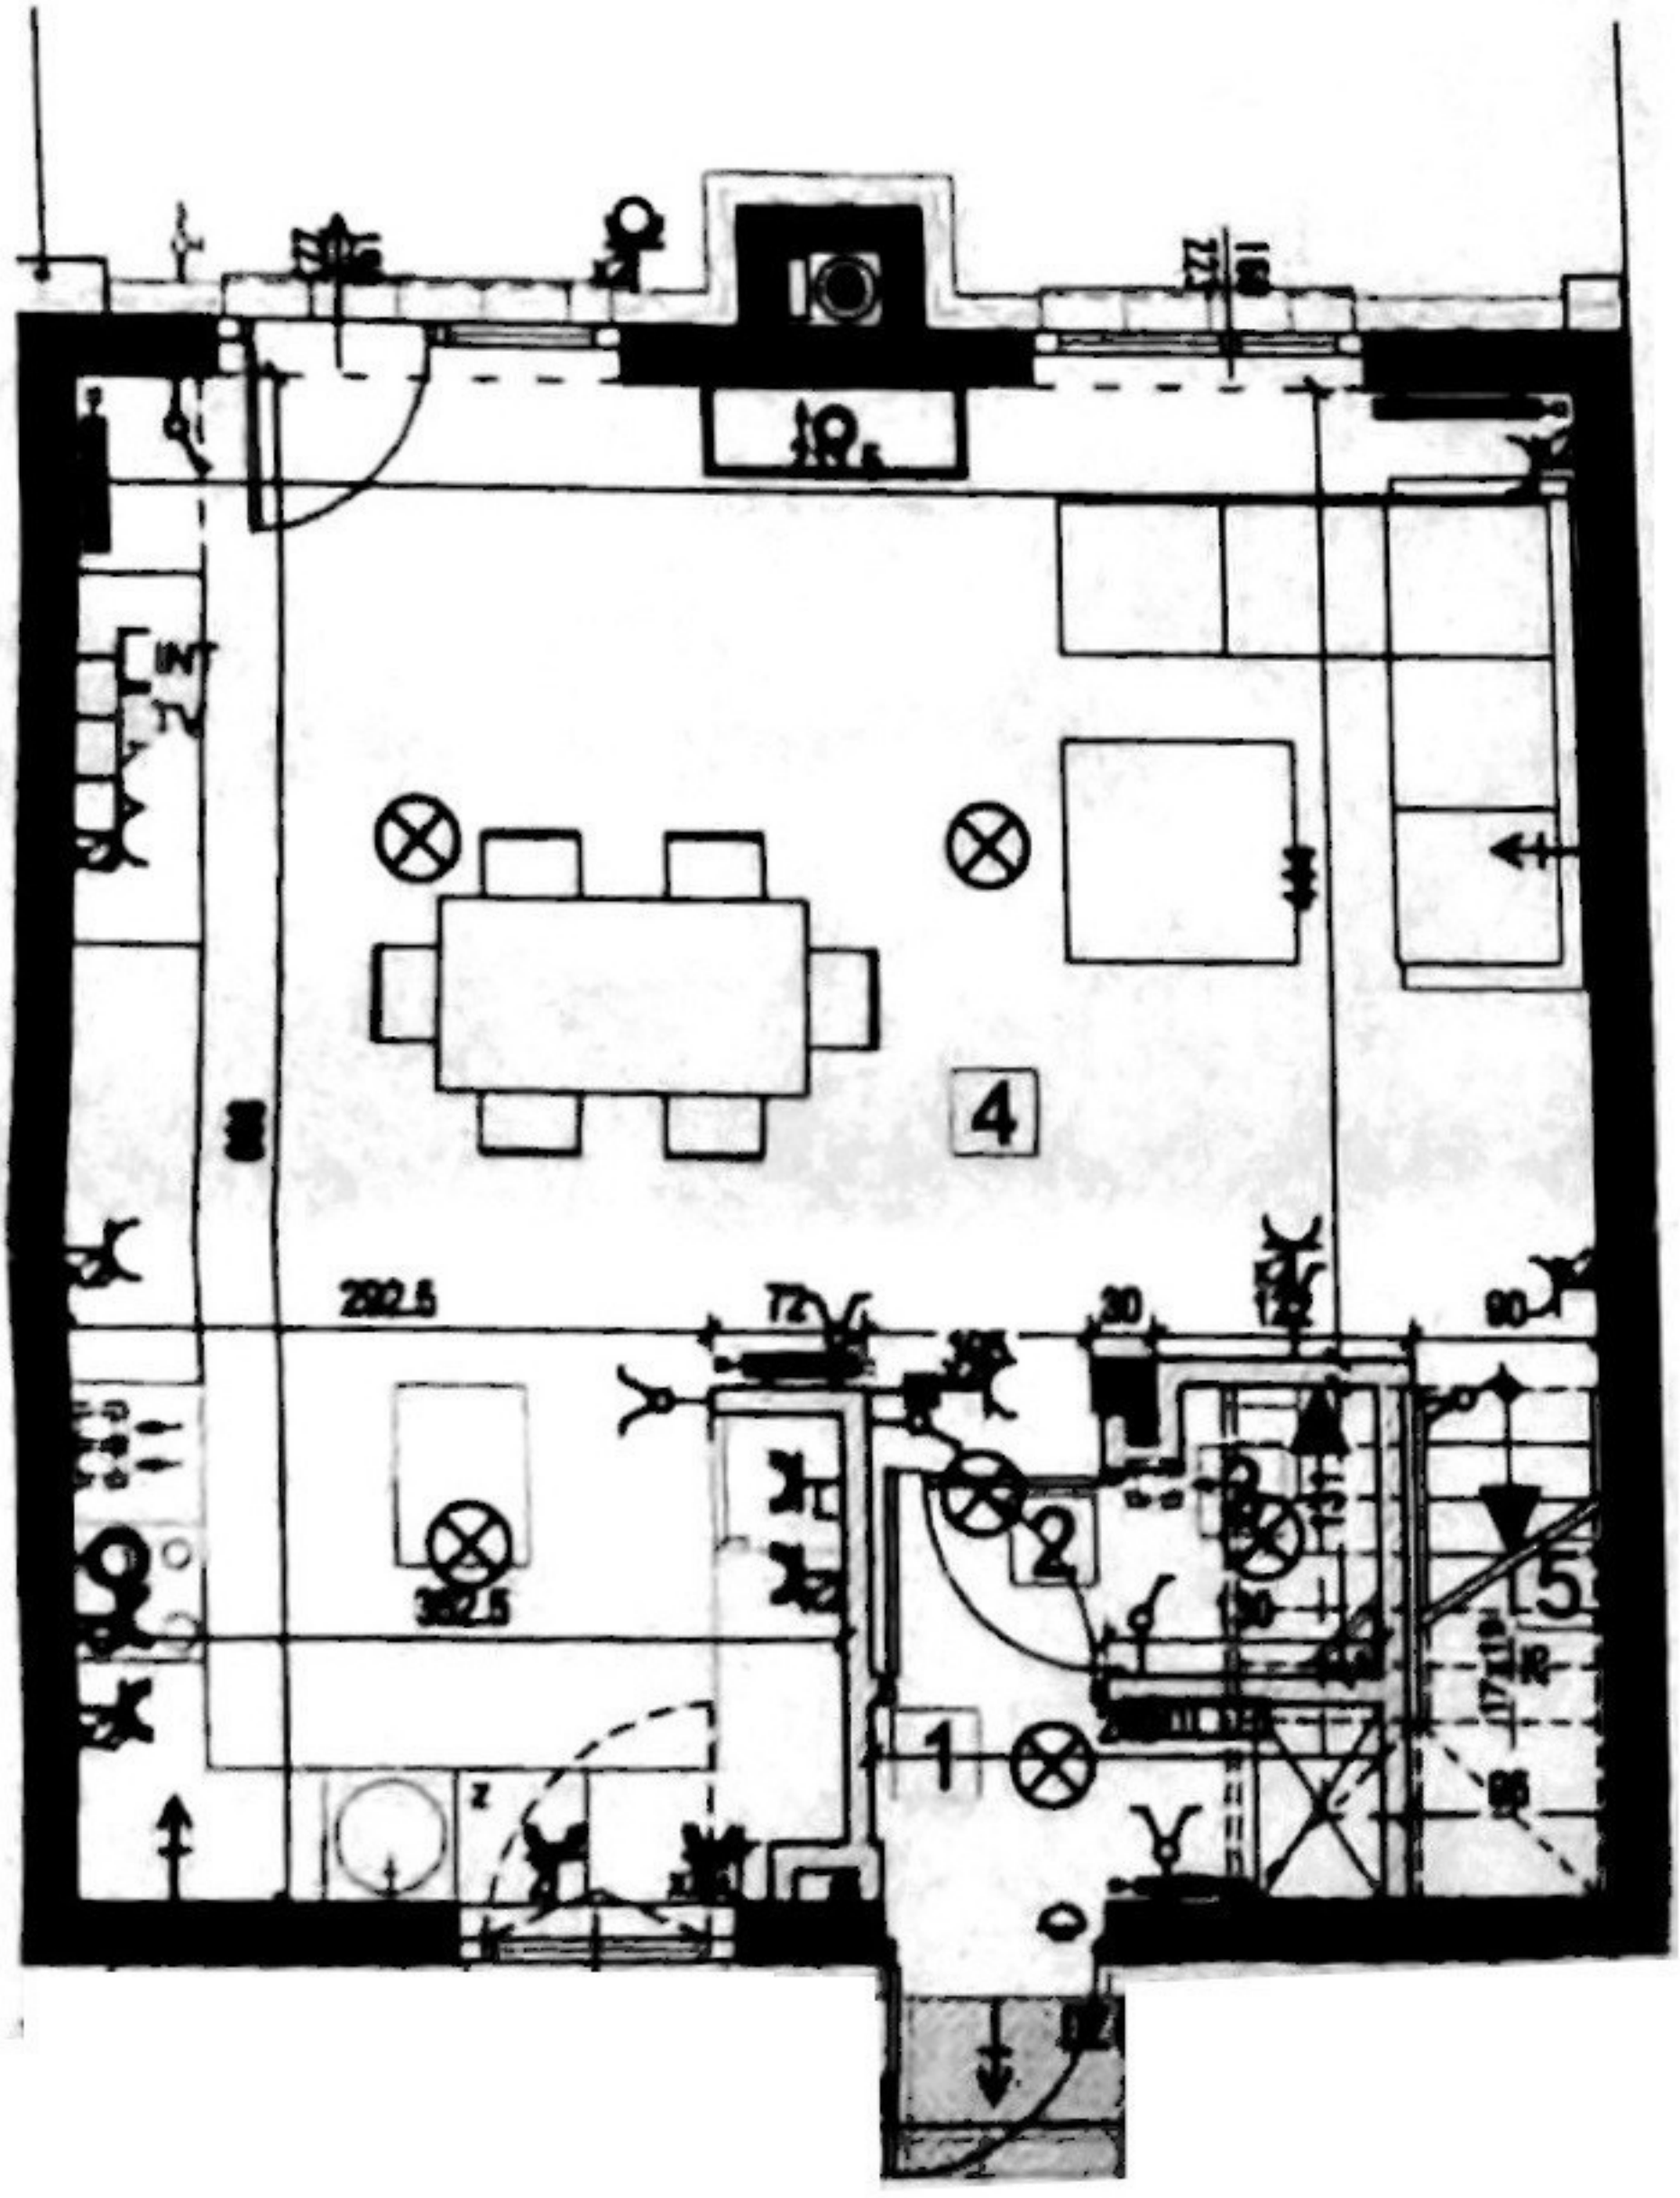
4
2
1
5
3
2
2
2