


**BRACIA
SADURSCY**
N I E R U C H O M O Ś C I

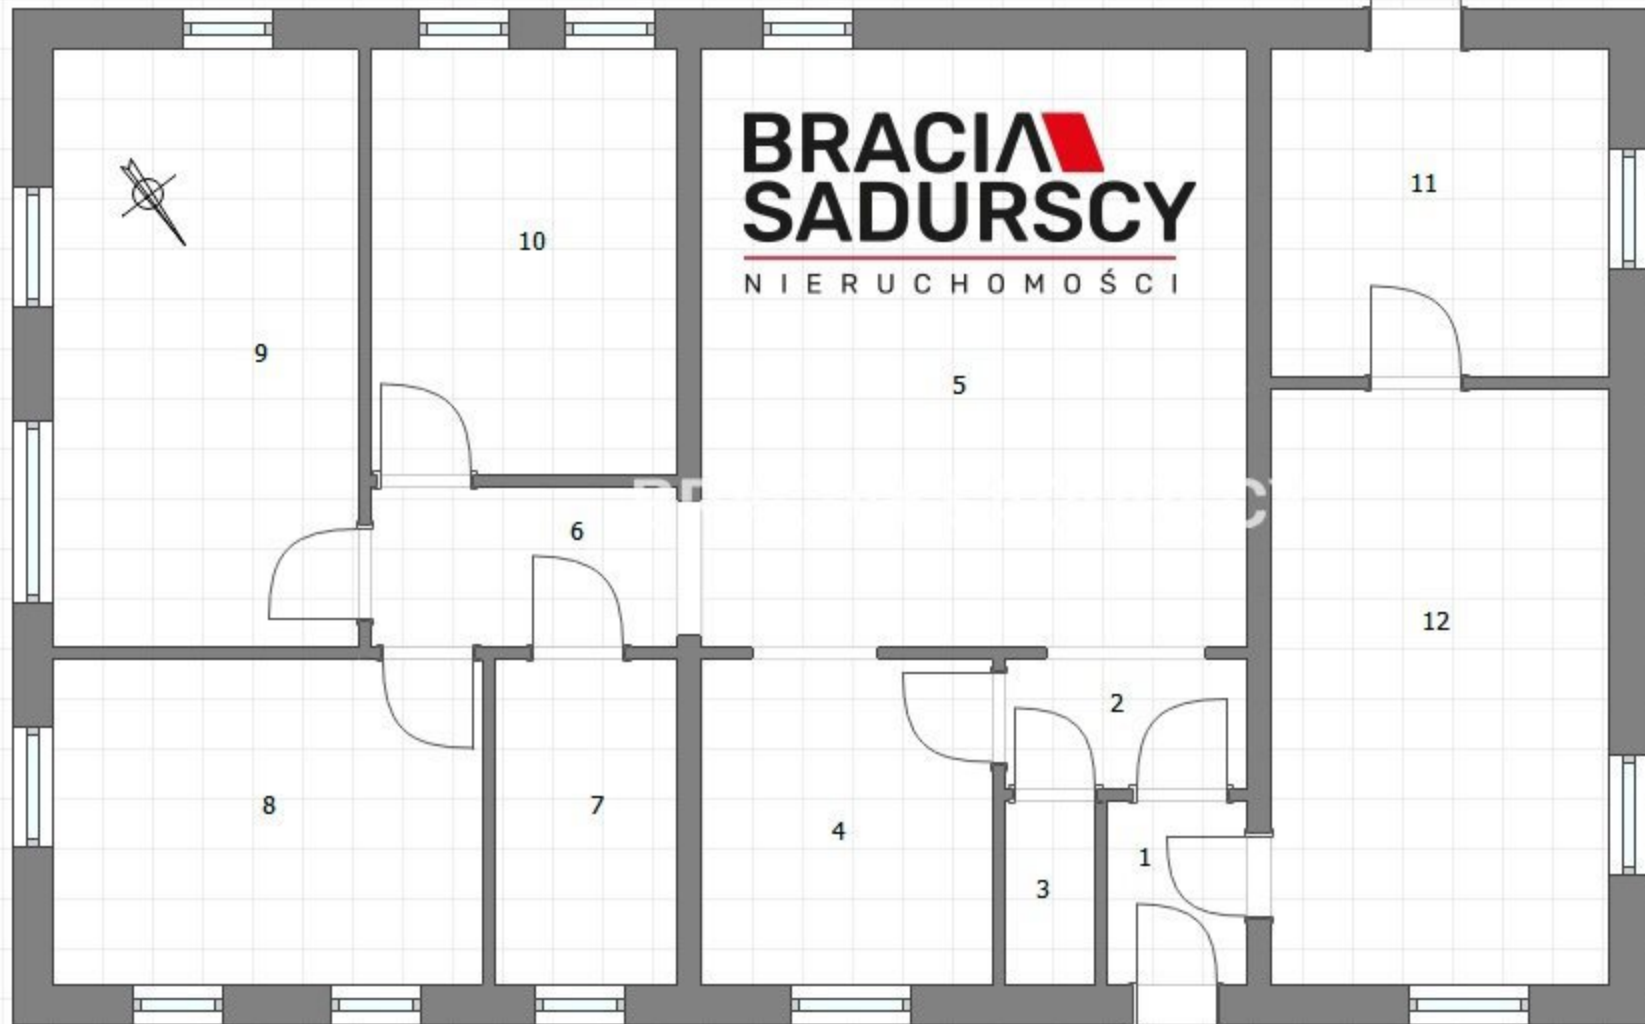

1.	Wiatrołap	2,6 m ²
2.	Hall	3,1 m ²
3.	WC	1,7 m ²
4.	Kuchnia	9,4 m ²
5.	Pokój dzienny	32,6 m ²
6.	Korytarz	4,9 m ²
7.	Łazienka	6,3 m ²
8.	Pokój	14 m ²
9.	Pokój	19 m ²
10.	Pokój	13 m ²
11.	Pokój	10,6 m ²
12.	Pokój	19,1 m ²