


S1	TYNK CEMENTOWO- WAPIENNY	
	PUSTAK POROTHERM	25
	STYROPIAN	20
	TYNK CIENKOWARSTWOWY	
S2	TYNK CIENKOWARSTWOWY	
	STYROPIAN	20
	PUSTAK CERAMICZNY	25
	STYROPIAN	20
SW	TYNK CEMENTOWO- WAPIENNY	
	PUSTAK CERAMICZNY	25
	TYNK CEMENTOWO- WAPIENNY	
SD	ŚCIANA DZIAŁOWA CERAMICZNA	12

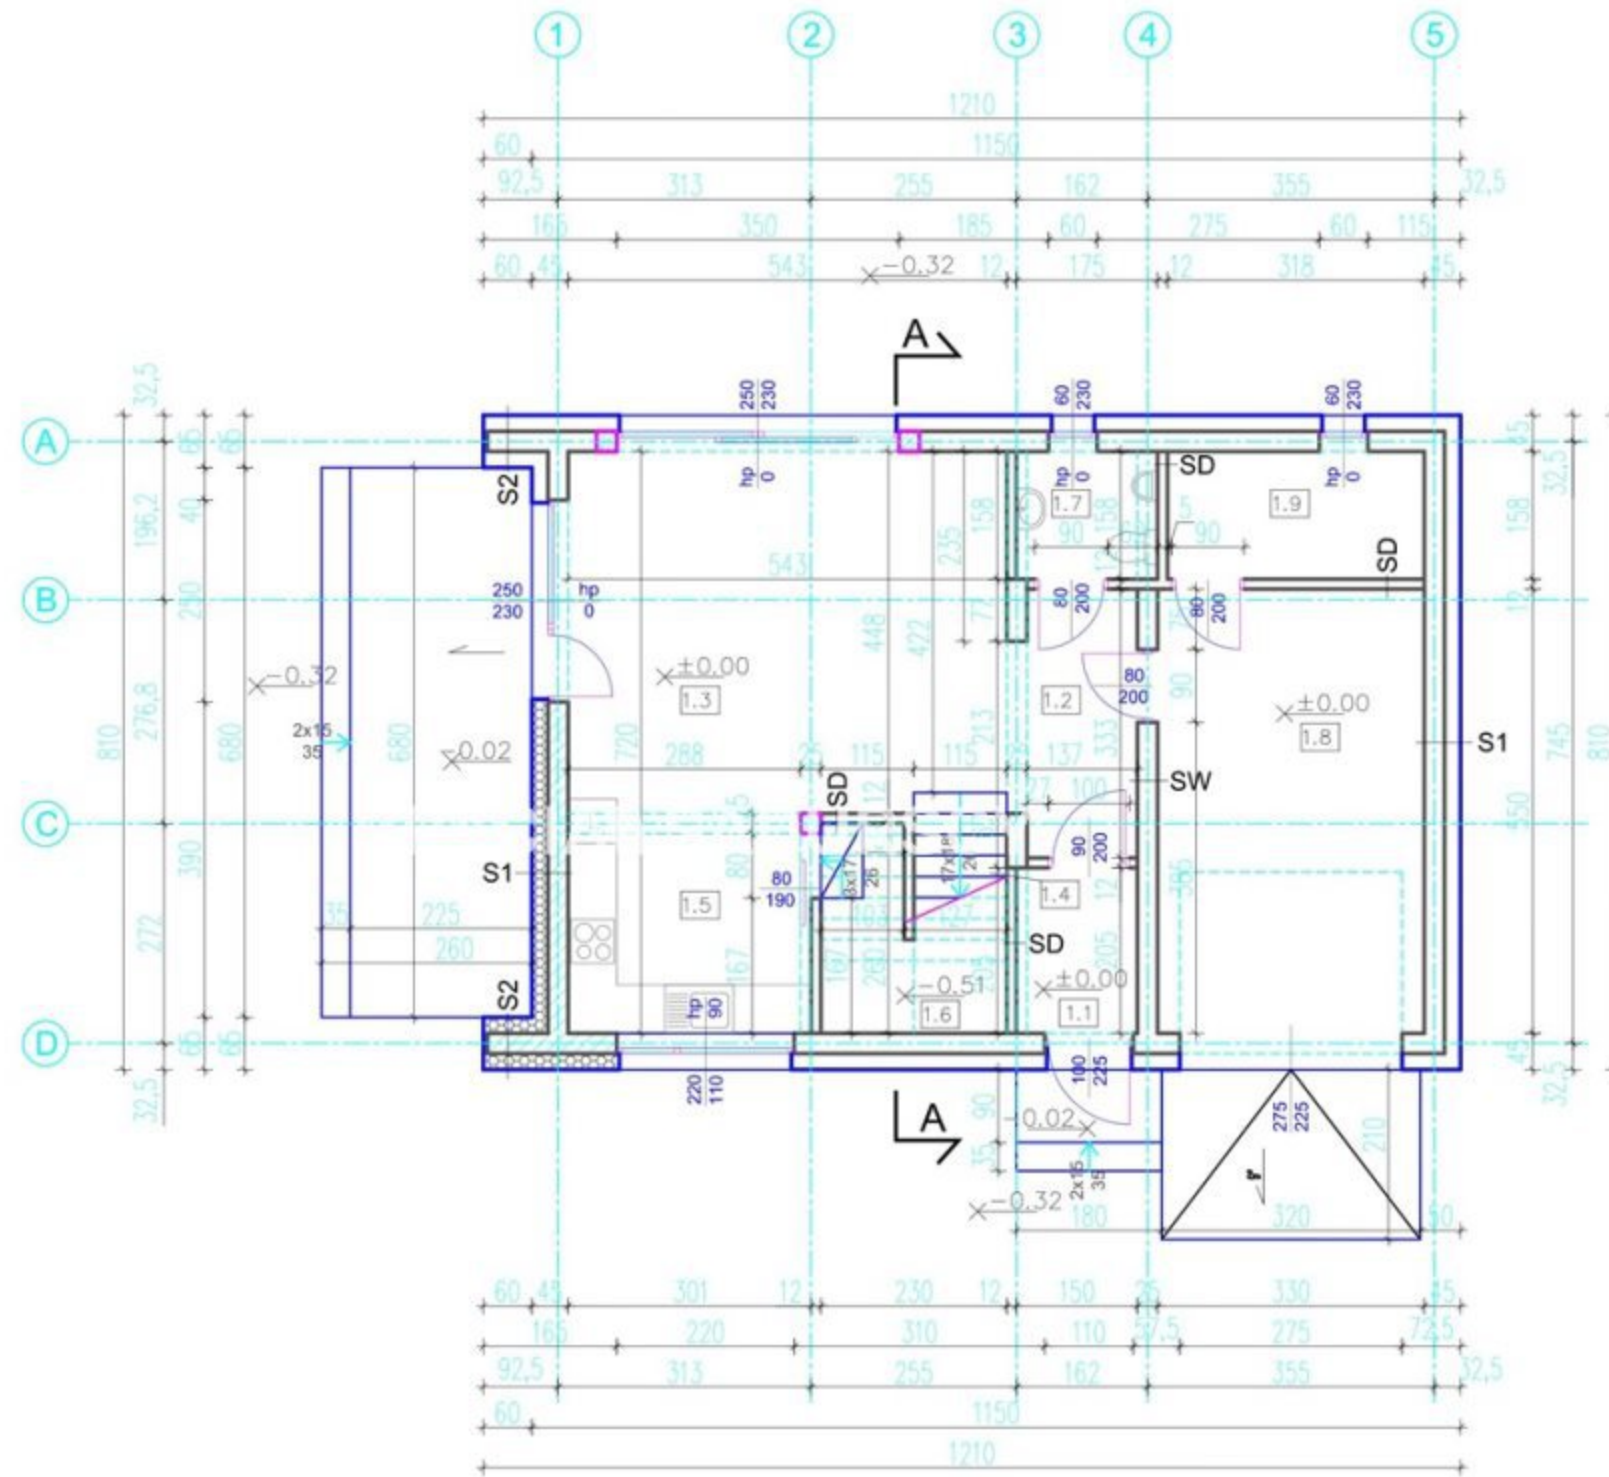

zestawienie powierzchni pomieszczeń na parterze

1.1	WIATROŁAP	3.05m ²
1.2	KORYTARZ	5.09m ²
1.3	SALON	24.03m ²
1.4	SCHODY	3.43m ²
1.5	ANEKS KUCH.	8.15m ²
1.6	SPIŻARKA	6.11m ² /1.42m ²
1.7	WC	2.76m ²
1.8	GARAŻ	18.15m ²
1.9	KOTŁOWNIA	5.02m ²

suma: 75.79m²/71.10m²

powierzchnia zabudowy: 93,93m²
kubatura: 616,11m³

UWAGA!
część architektoniczną i konstrukcyjną należy rozpatrywać łącznie. Wszelkie rozwiązania konstrukcyjne należy rozpatrywać w oparciu o projekt konstrukcyjny. W przypadku wykrycia rozbieżności pomiędzy opracowaniem architektonicznym i konstrukcyjnym należy wstrzymać roboty budowlane i powiadomić projektanta

Projektował:			
Inwestor:	GRZEGORZ MENDEL	Data:	Format
Adres:	Dz. nr 64, miej. Kozierów, gm. Michałowice	01.2024	A 3
Obiekt:	Budowa budynku mieszkalnego jednorodzinnego z wewn. instalacjami	Skala:	Faza:
Tyt.rys.	RZUT PARTERU	1:100	PB Arch.
			Nr. rys.: A2