




Wariant II

Mieszkanie z aranżacją poddasza



RZUT I PIĘTRA

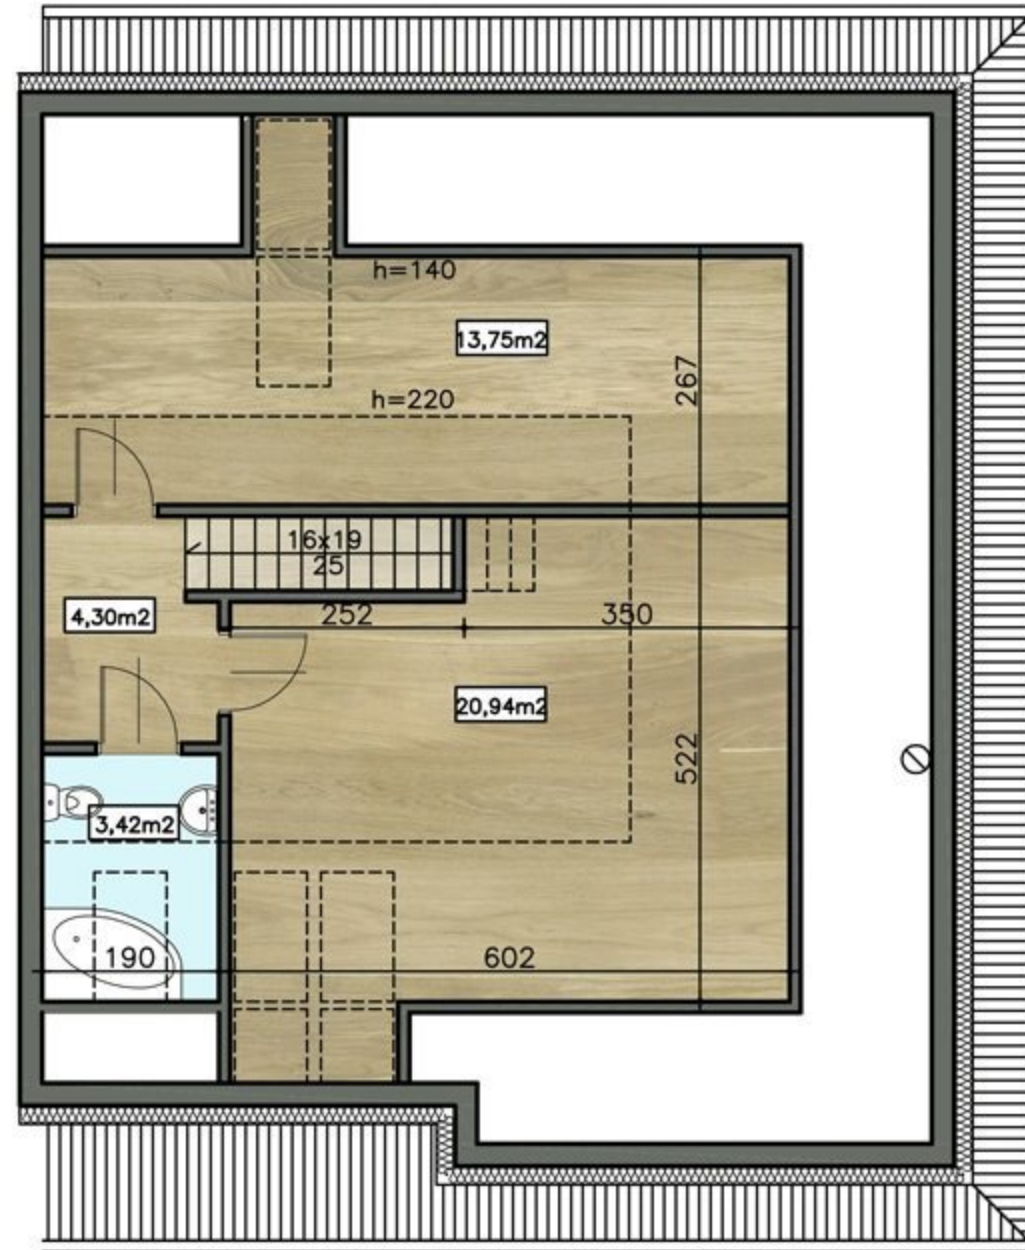

RZUT PODDASZA

Skala 1:100

Pow. mieszkania	139,78m²
Pow. ogródka	ok.147m²
Ilość pokoi	4

Nr budynku	Nr. mieszkania
3	B
5	B

Wykaz pomieszczeń:

I Piętro

przedsionek	3,80 m ²
salon z aneksem kuch.	41,52 m ²
łazienka	3,96 m ²
WC	1,25 m ²
przedpokój	11,88 m ²
pokój I	15,84 m ²
pokój II	11,38 m ²
	89,63 m ²
klatka schodowa	7,74 m ²
	97,37 m ²

Poddasze

łazienka	3,42 m ²
przedpokój	4,30 m ²
pokój I	20,94 m ²
pokój II	13,75 m ²
	42,41 m ²
Suma	
	139,78 m ²