


Mieszkanie nr 1

Mieszkanie nr 2

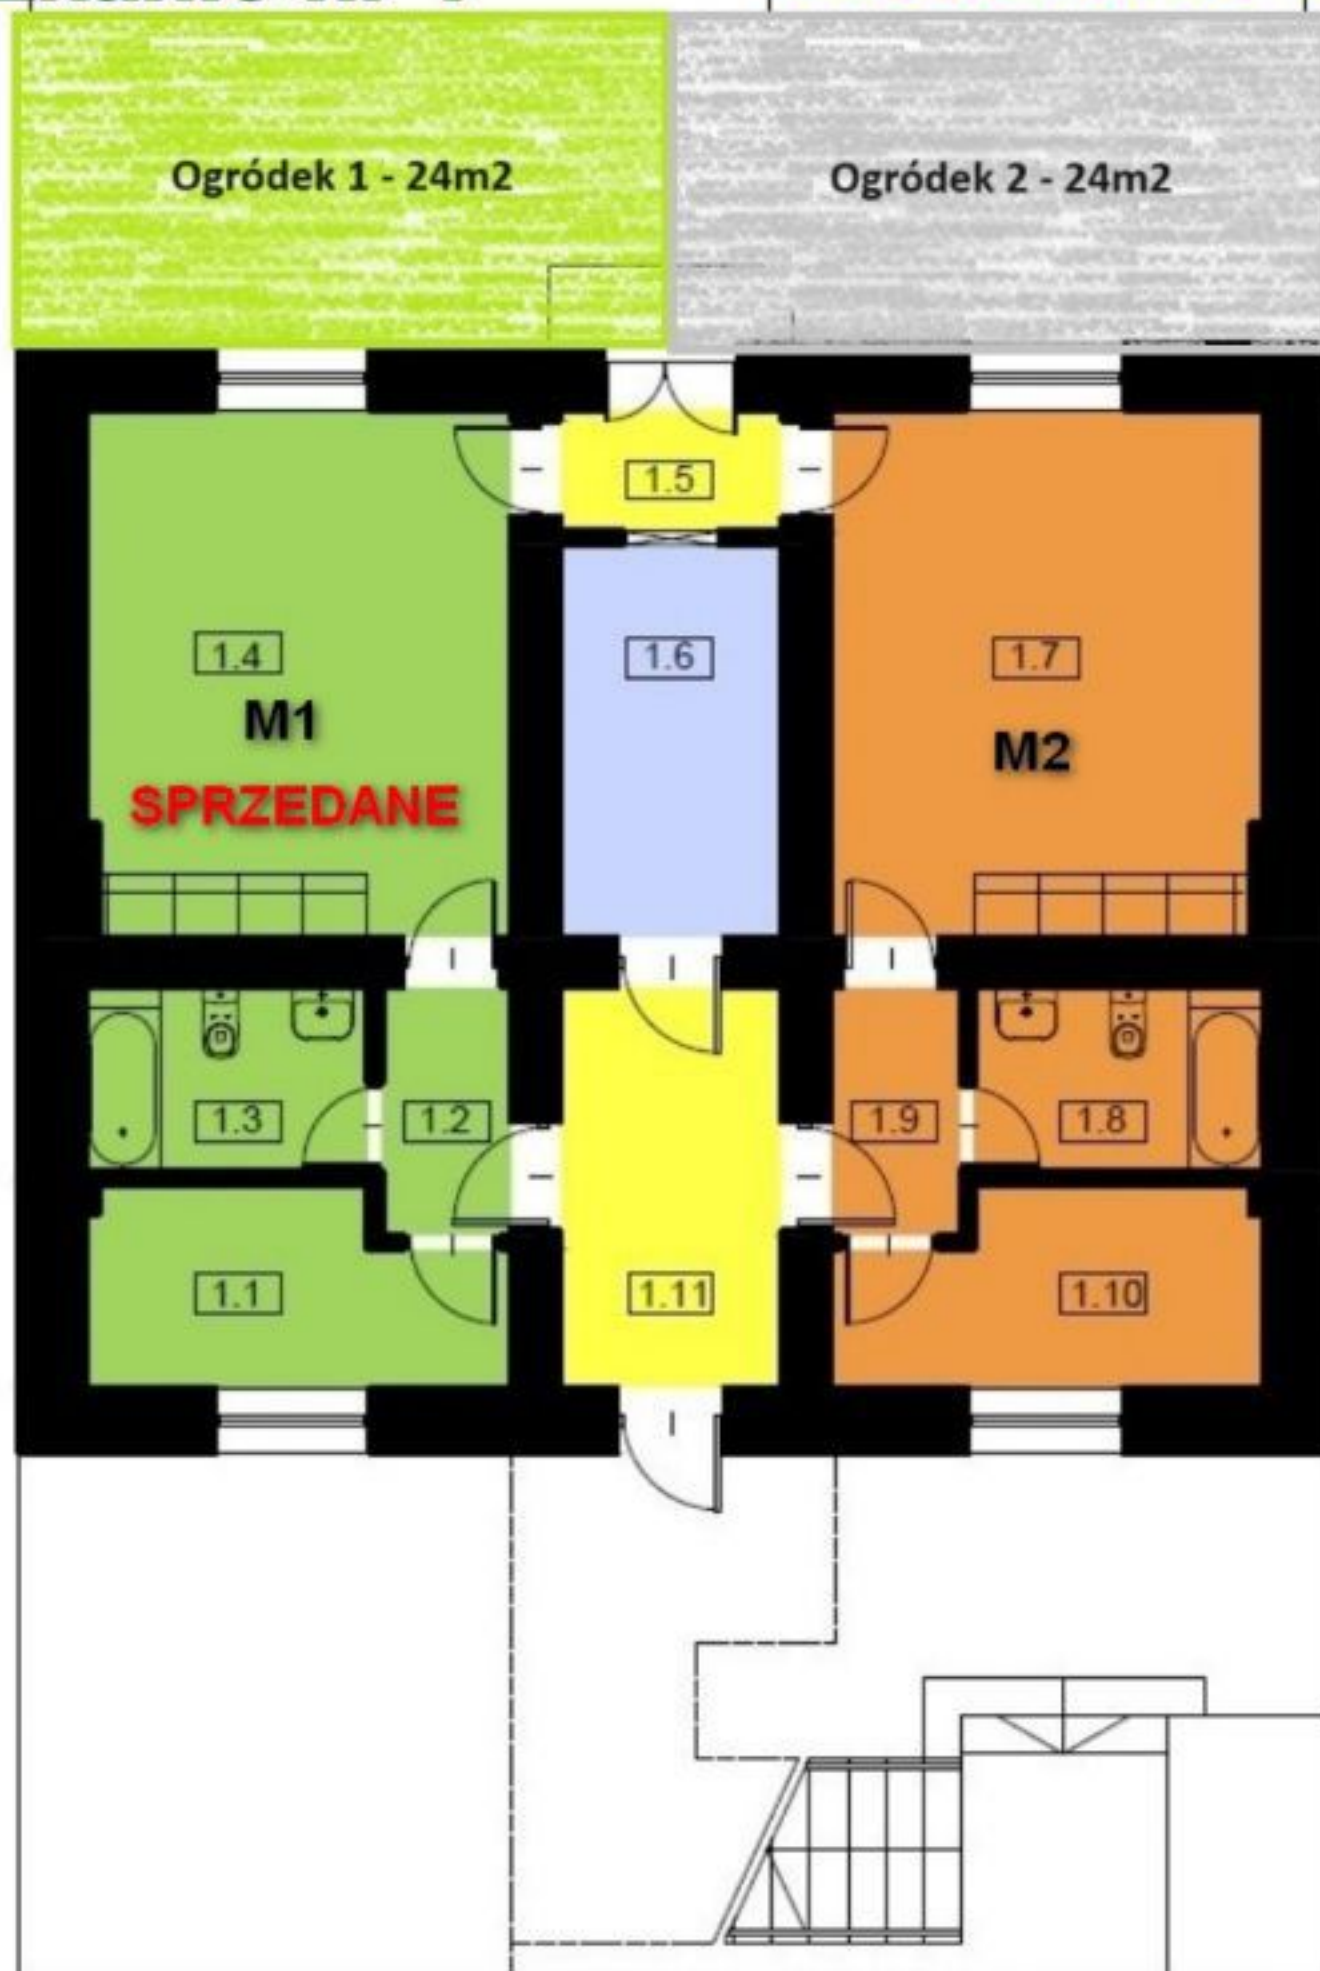

PARTER

M1

1.1	MI POW. 32,65	POKÓJ 1	6,58
1.2	MI	KOMUNIKACJA	2,76
1.3	MI	SPRZEDANE	4,25
1.4	MI	POKÓJ 2	19,06
1.5		KOMUNIKACJA	2,58
1.6		KOTŁOWNIA	7,29
1.7	MII POW. 32,31	POKÓJ 1	19,35
1.8	MII	ŁAZIENKA	4,37
1.9	MII	KOMUNIKACJA	2,81
1.10	MII	POKÓJ 2	6,68
1.11		KOMUNIKACJA	7,74

M2