


NA SPRZEDAŻ

UL. MARCELIŃSKA
POZNAŃ

OK 37,5M²
2 POKOJE

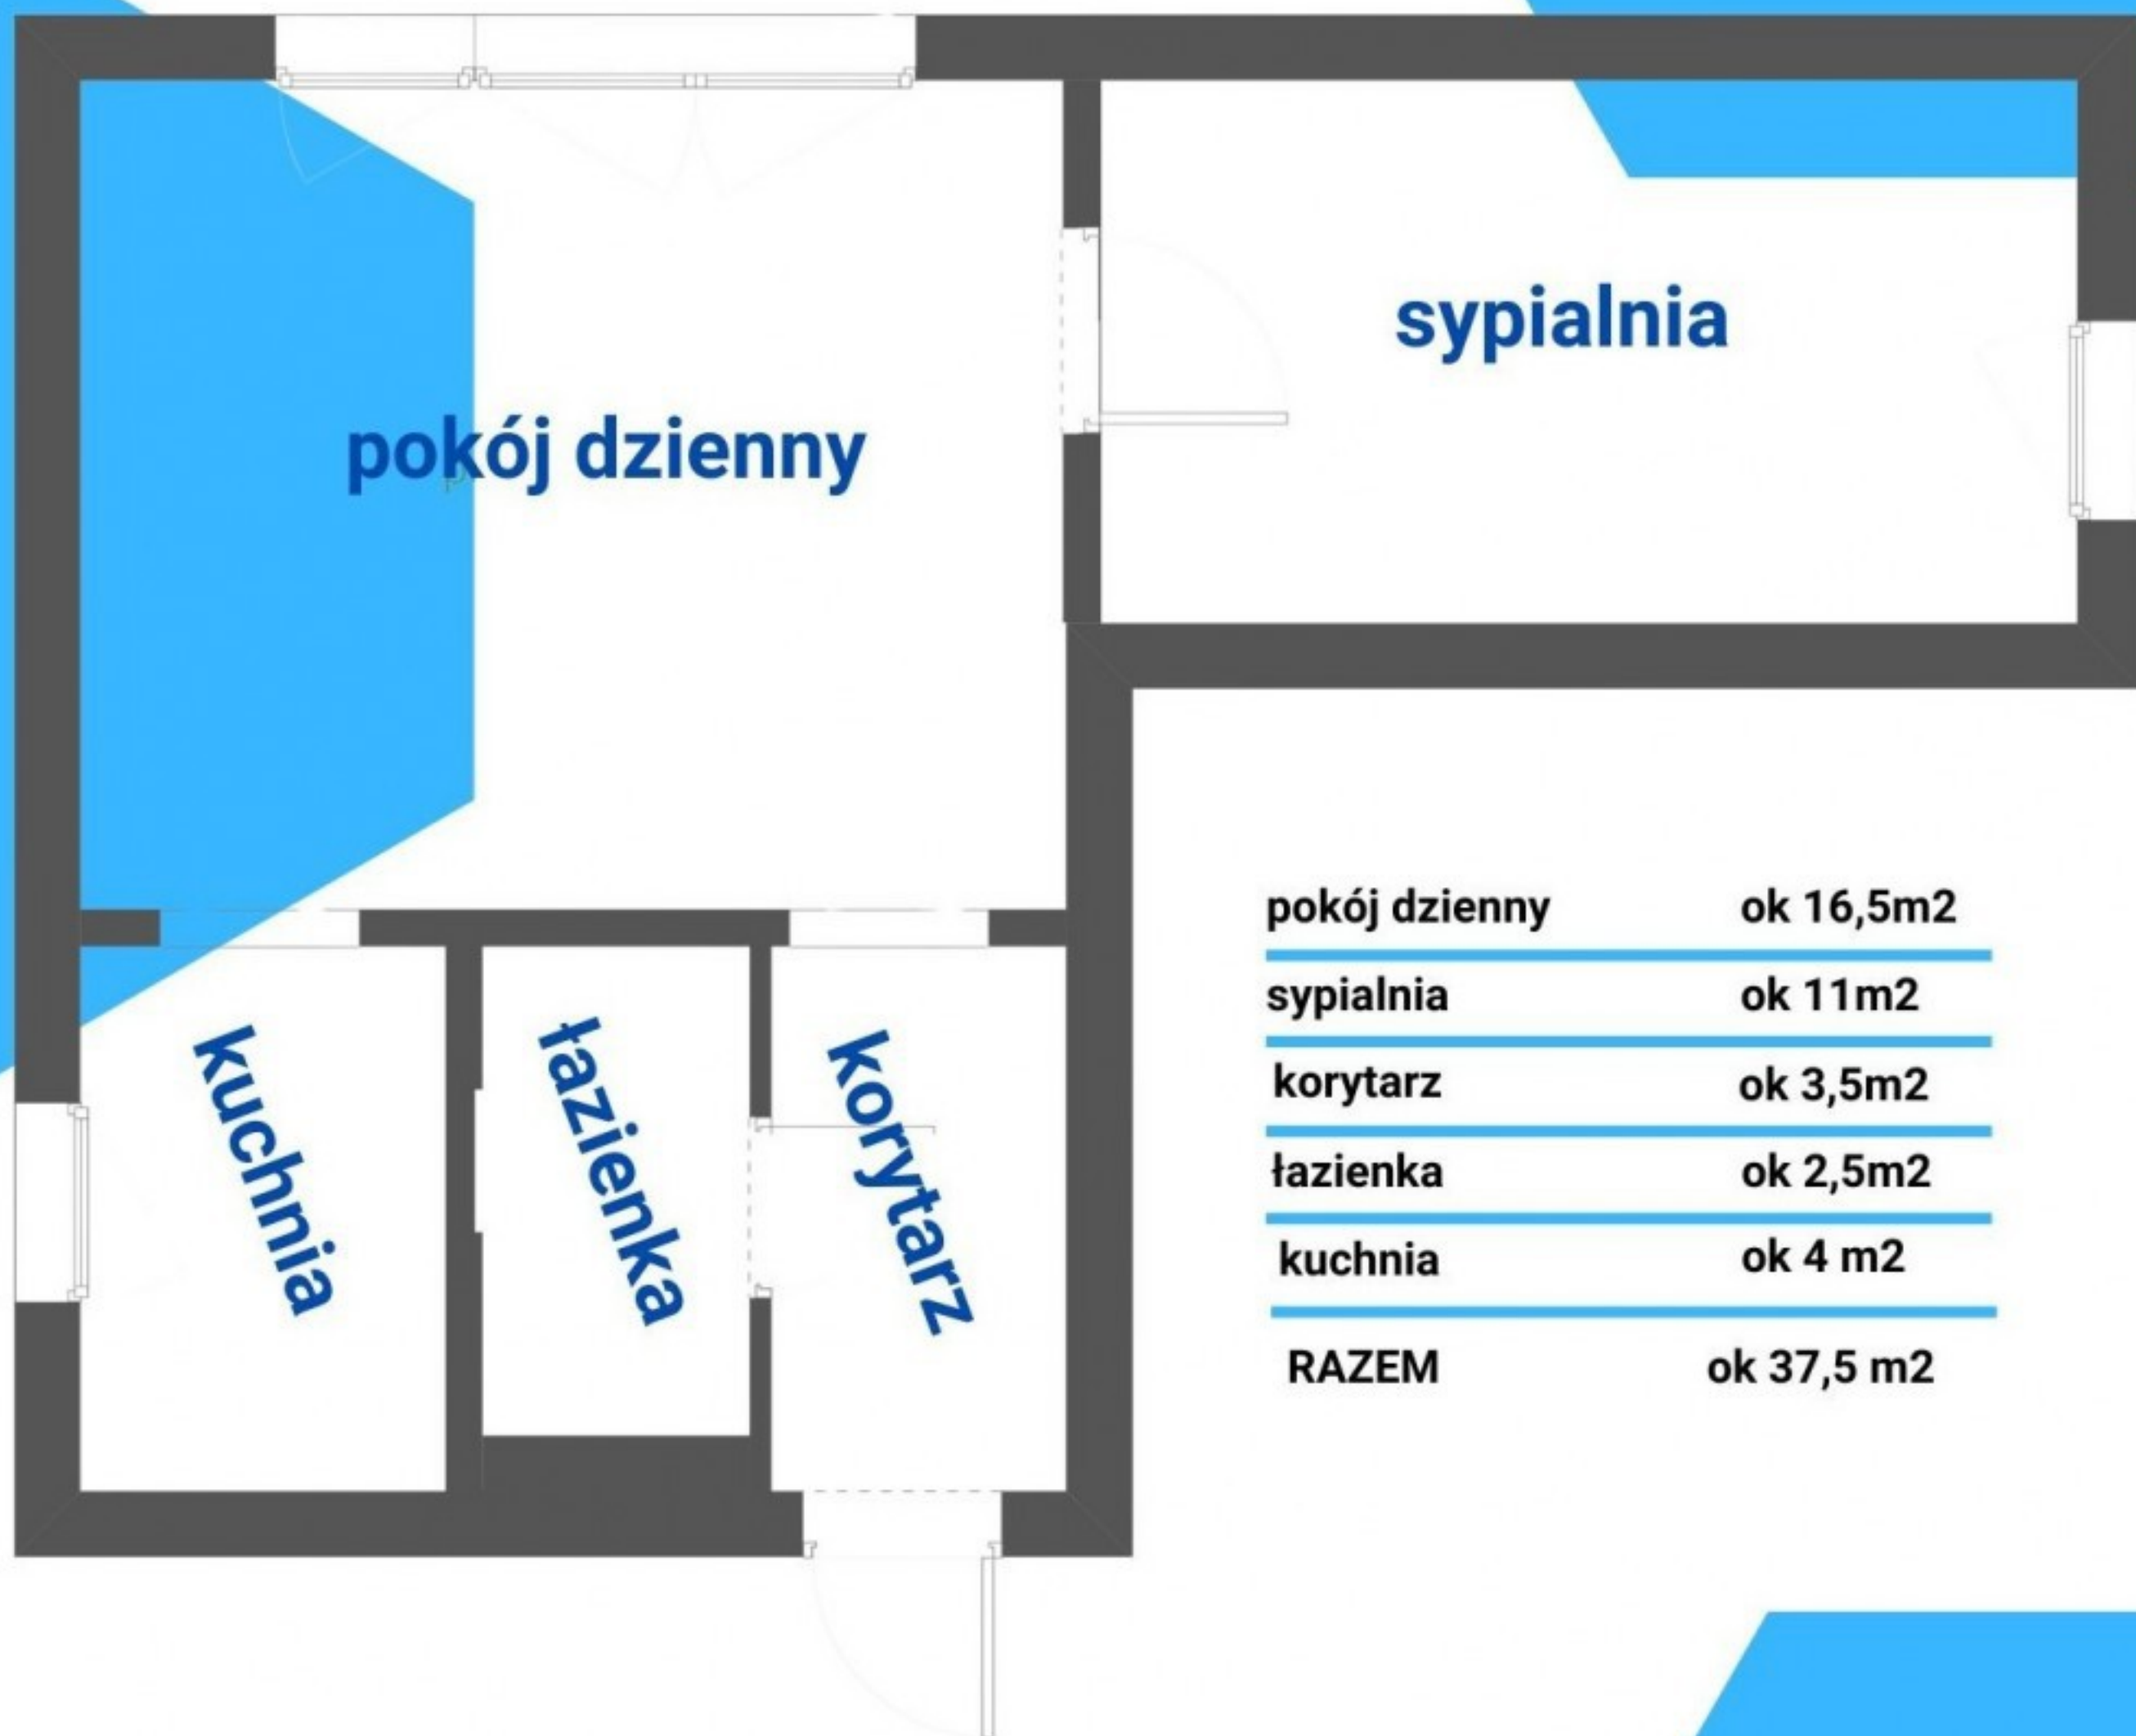

pokój dzienny	ok 16,5m²
sypialnia	ok 11m²
korytarz	ok 3,5m²
łazienka	ok 2,5m²
kuchnia	ok 4 m²
RAZEM	ok 37,5 m²