


## Rzut nieruchomości: Złoczew, ul. Zielona; 177,50m<sup>2</sup>

### Piwnica

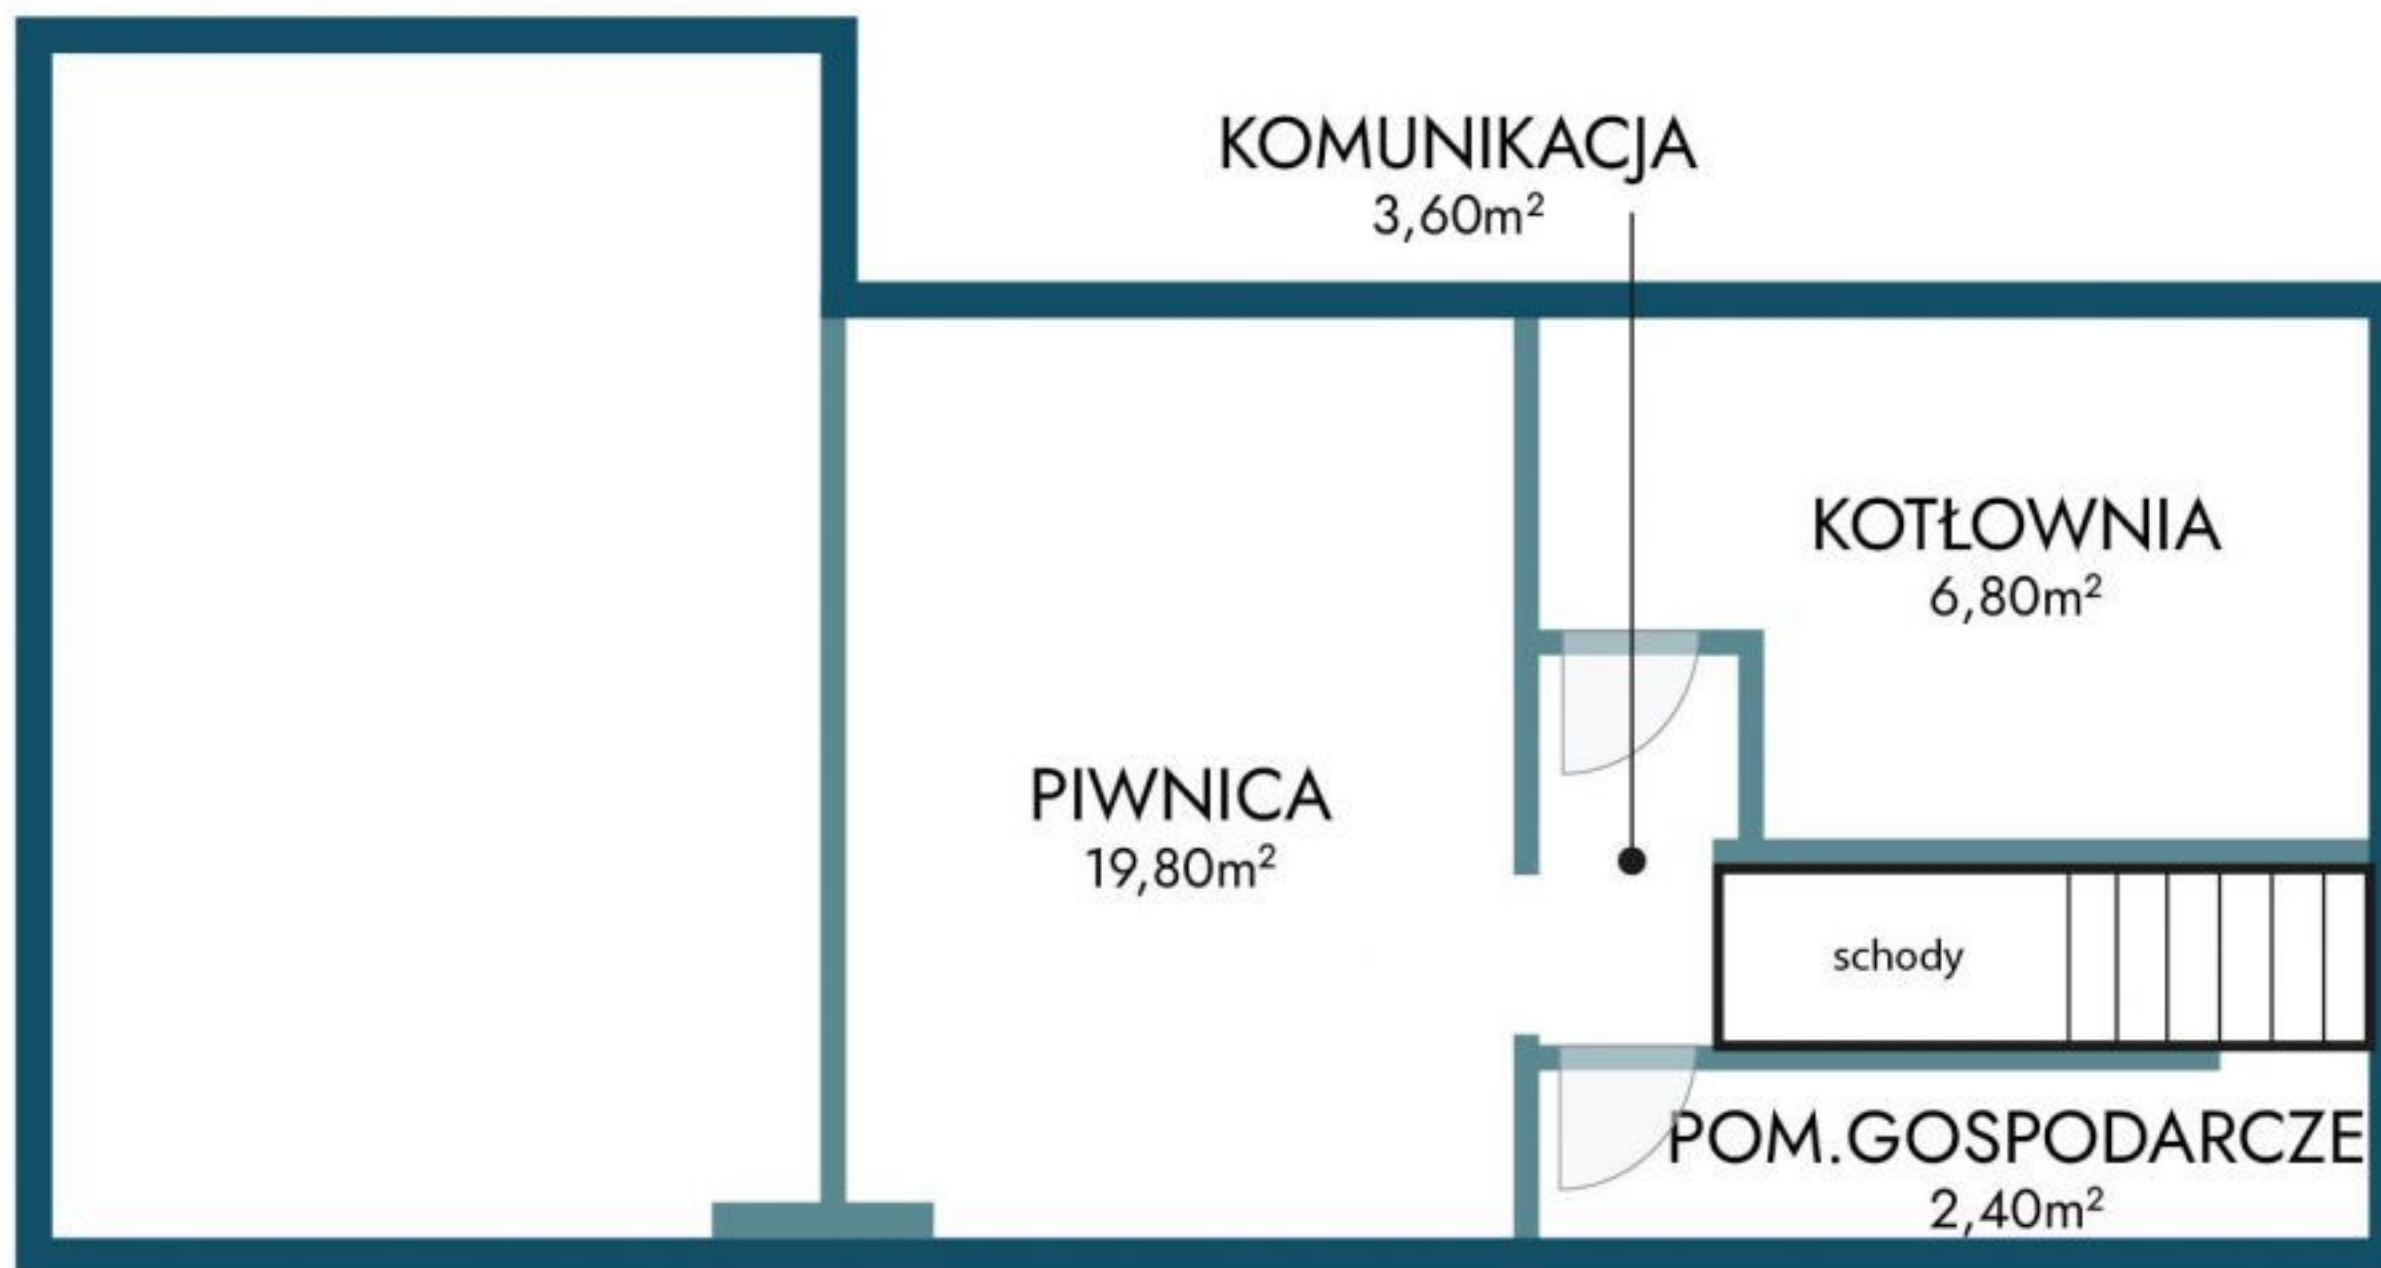

UWAGA: Marketingowy rzut nieruchomości ma charakter informacyjny i nie stanowi oferty w rozumieniu Kodeksu Cywilnego (zgodnie z art. 71 k.c.).  
Wartości podane są w przybliżeniu i zaokrąglone.