



Rzut nieruchomości: Łódź, Cyrusowa Wola Kolonia; 171,45m²

Parter - 86,79m²

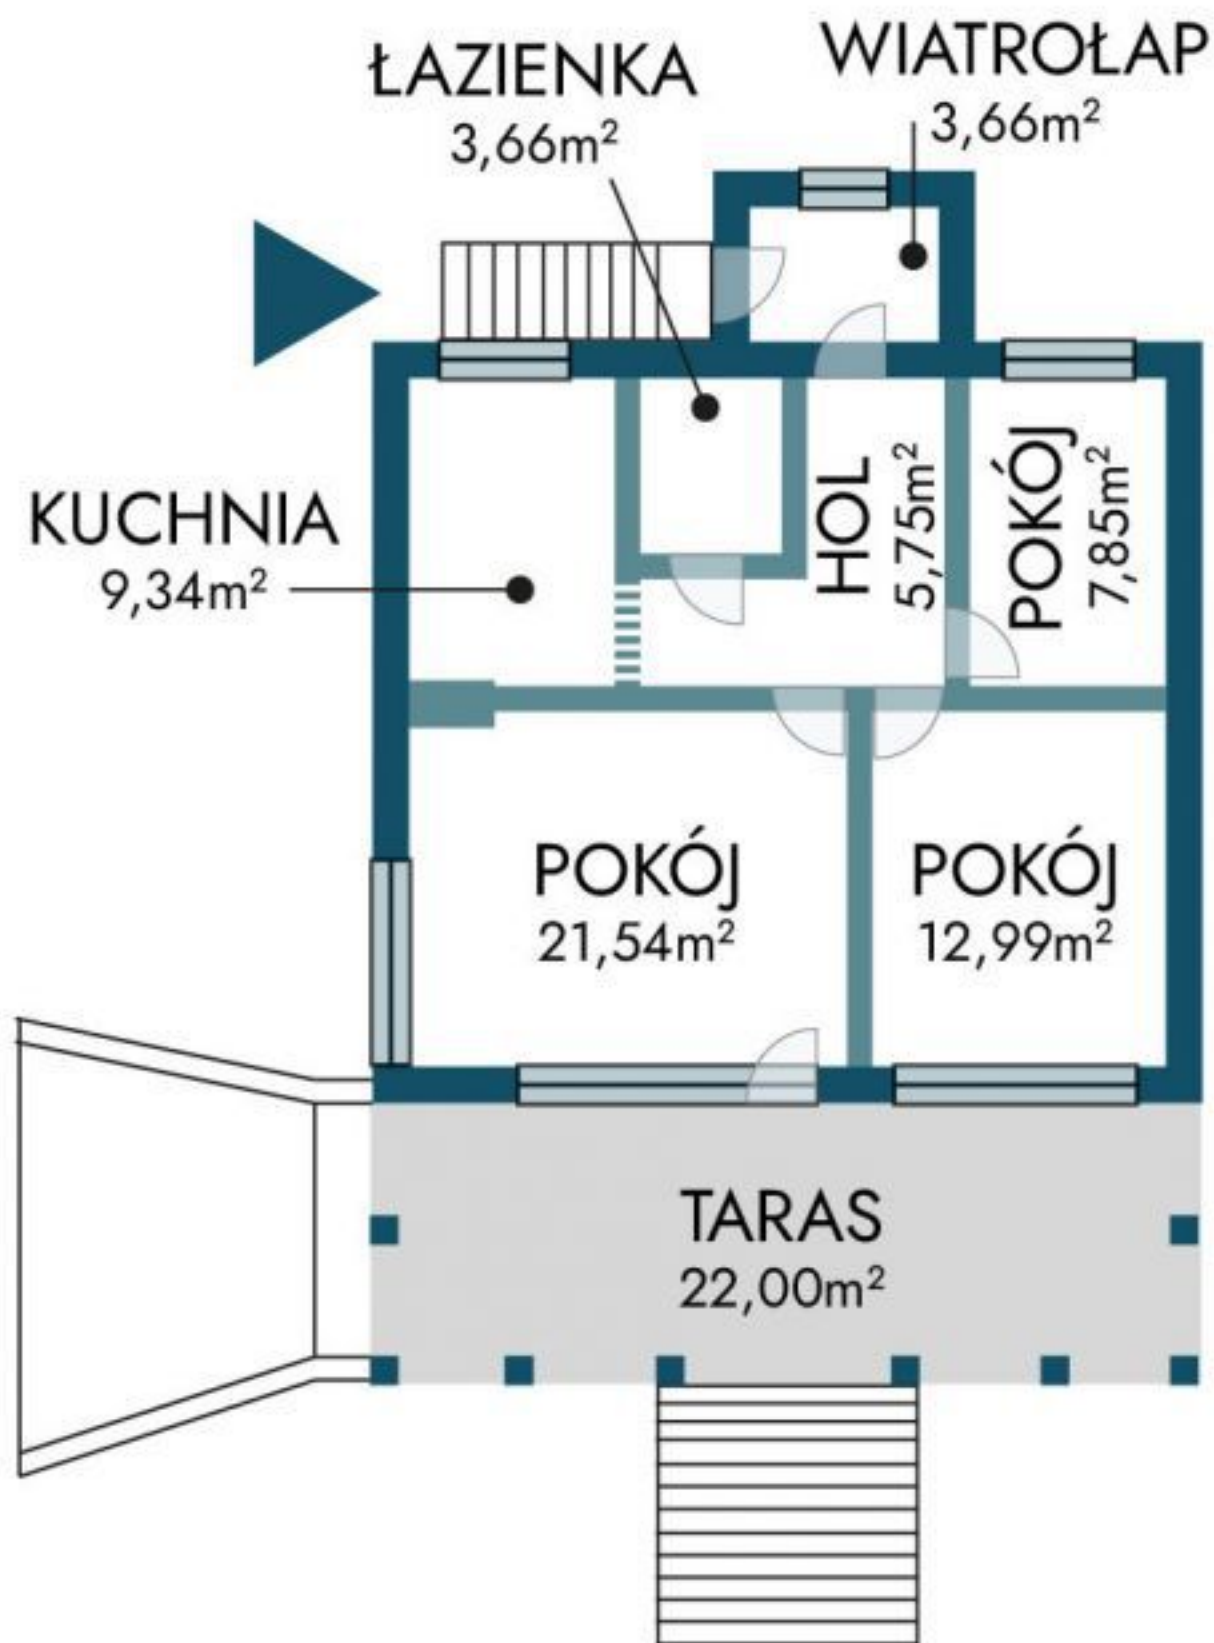

Piwnice - 84,66m²

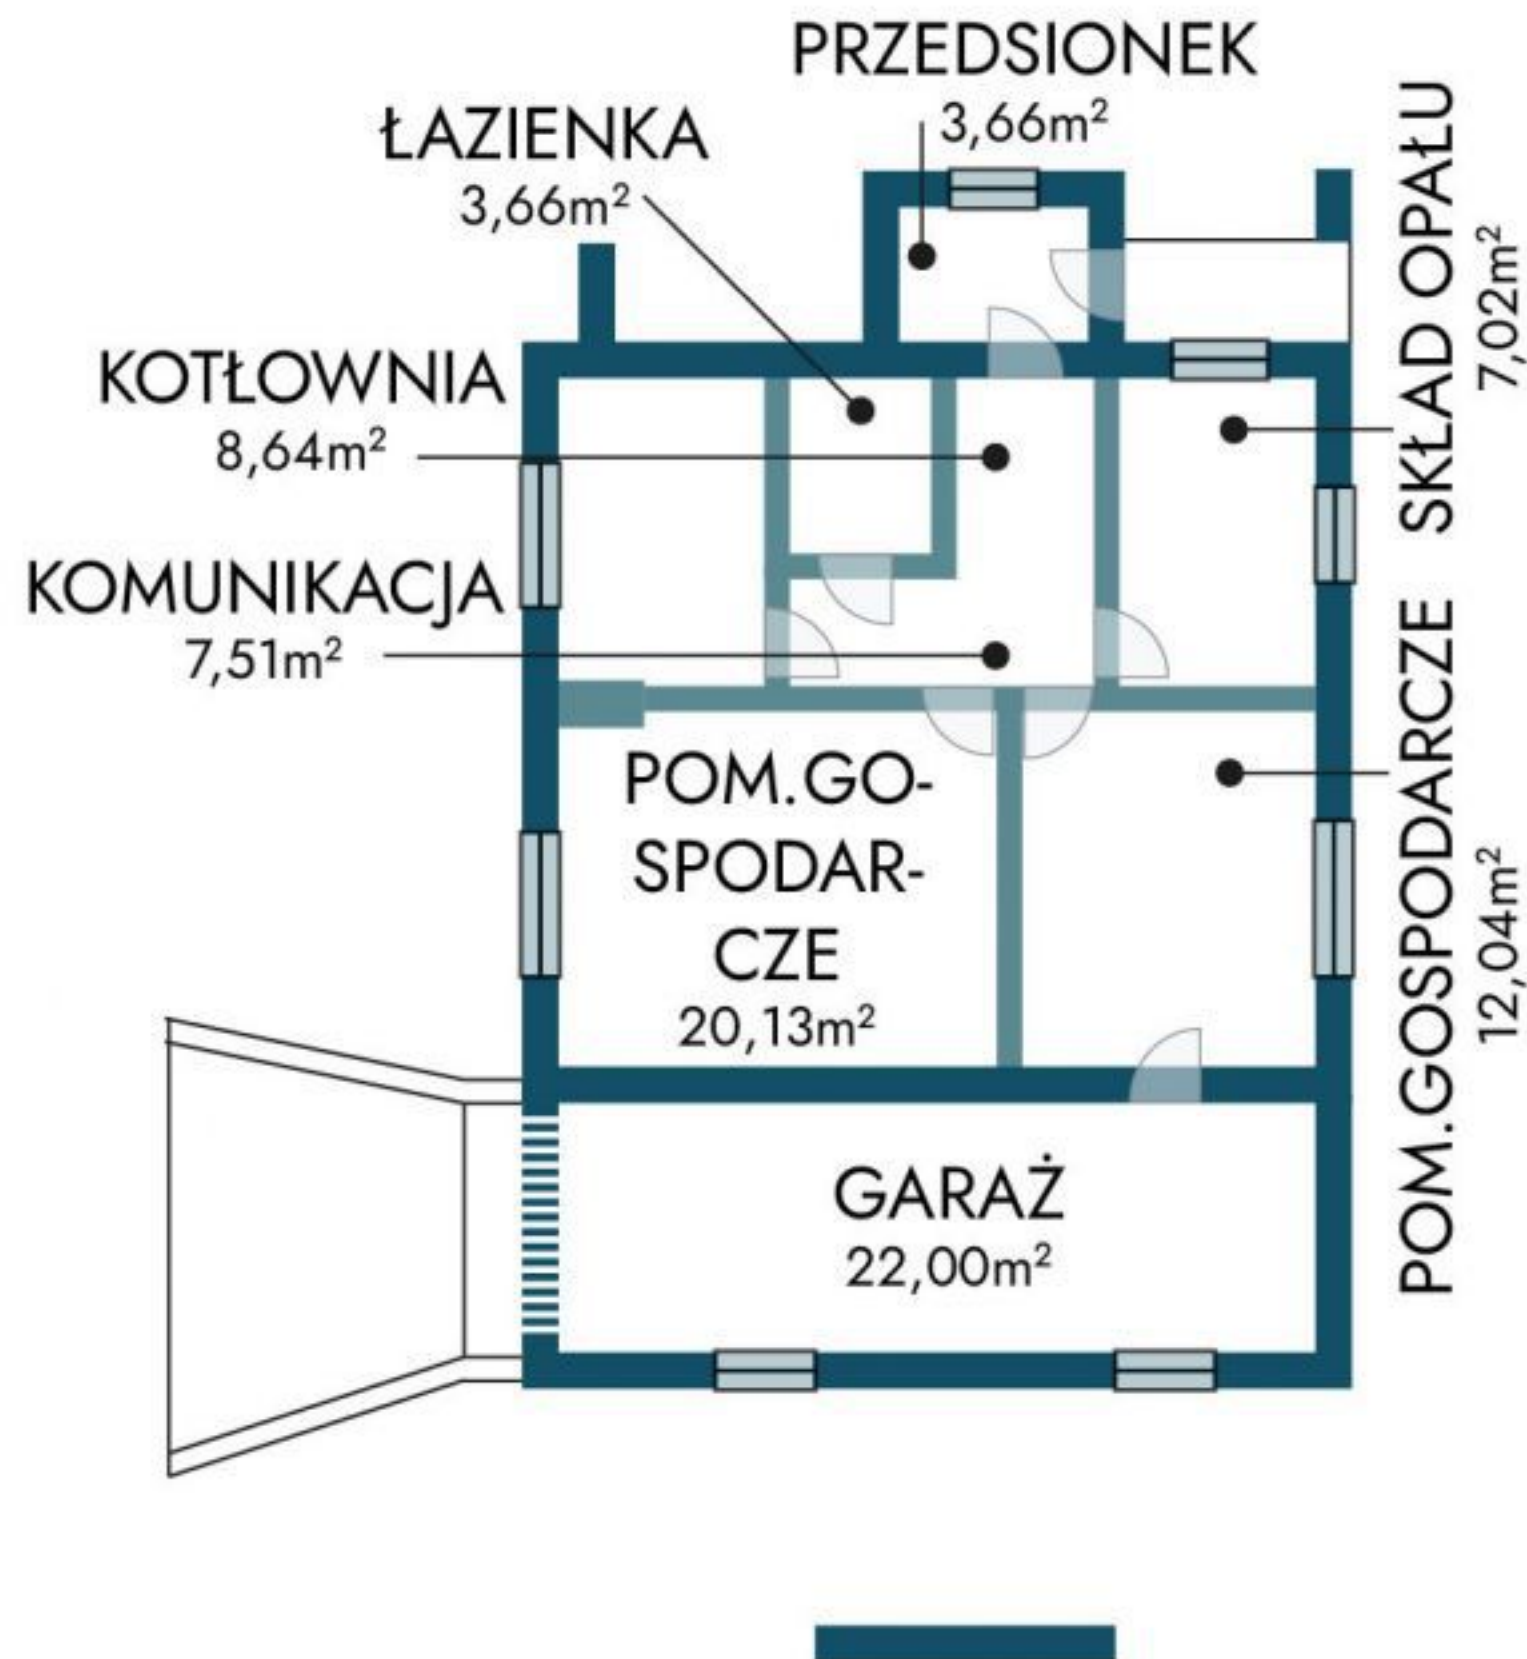

UWAGA: Marketingowy rzut nieruchomości ma charakter informacyjny i nie stanowi oferty w rozumieniu Kodeksu Cywilnego (zgodnie z art. 71 k.c.).
Wartości podane są w przybliżeniu i zaokrąglone.