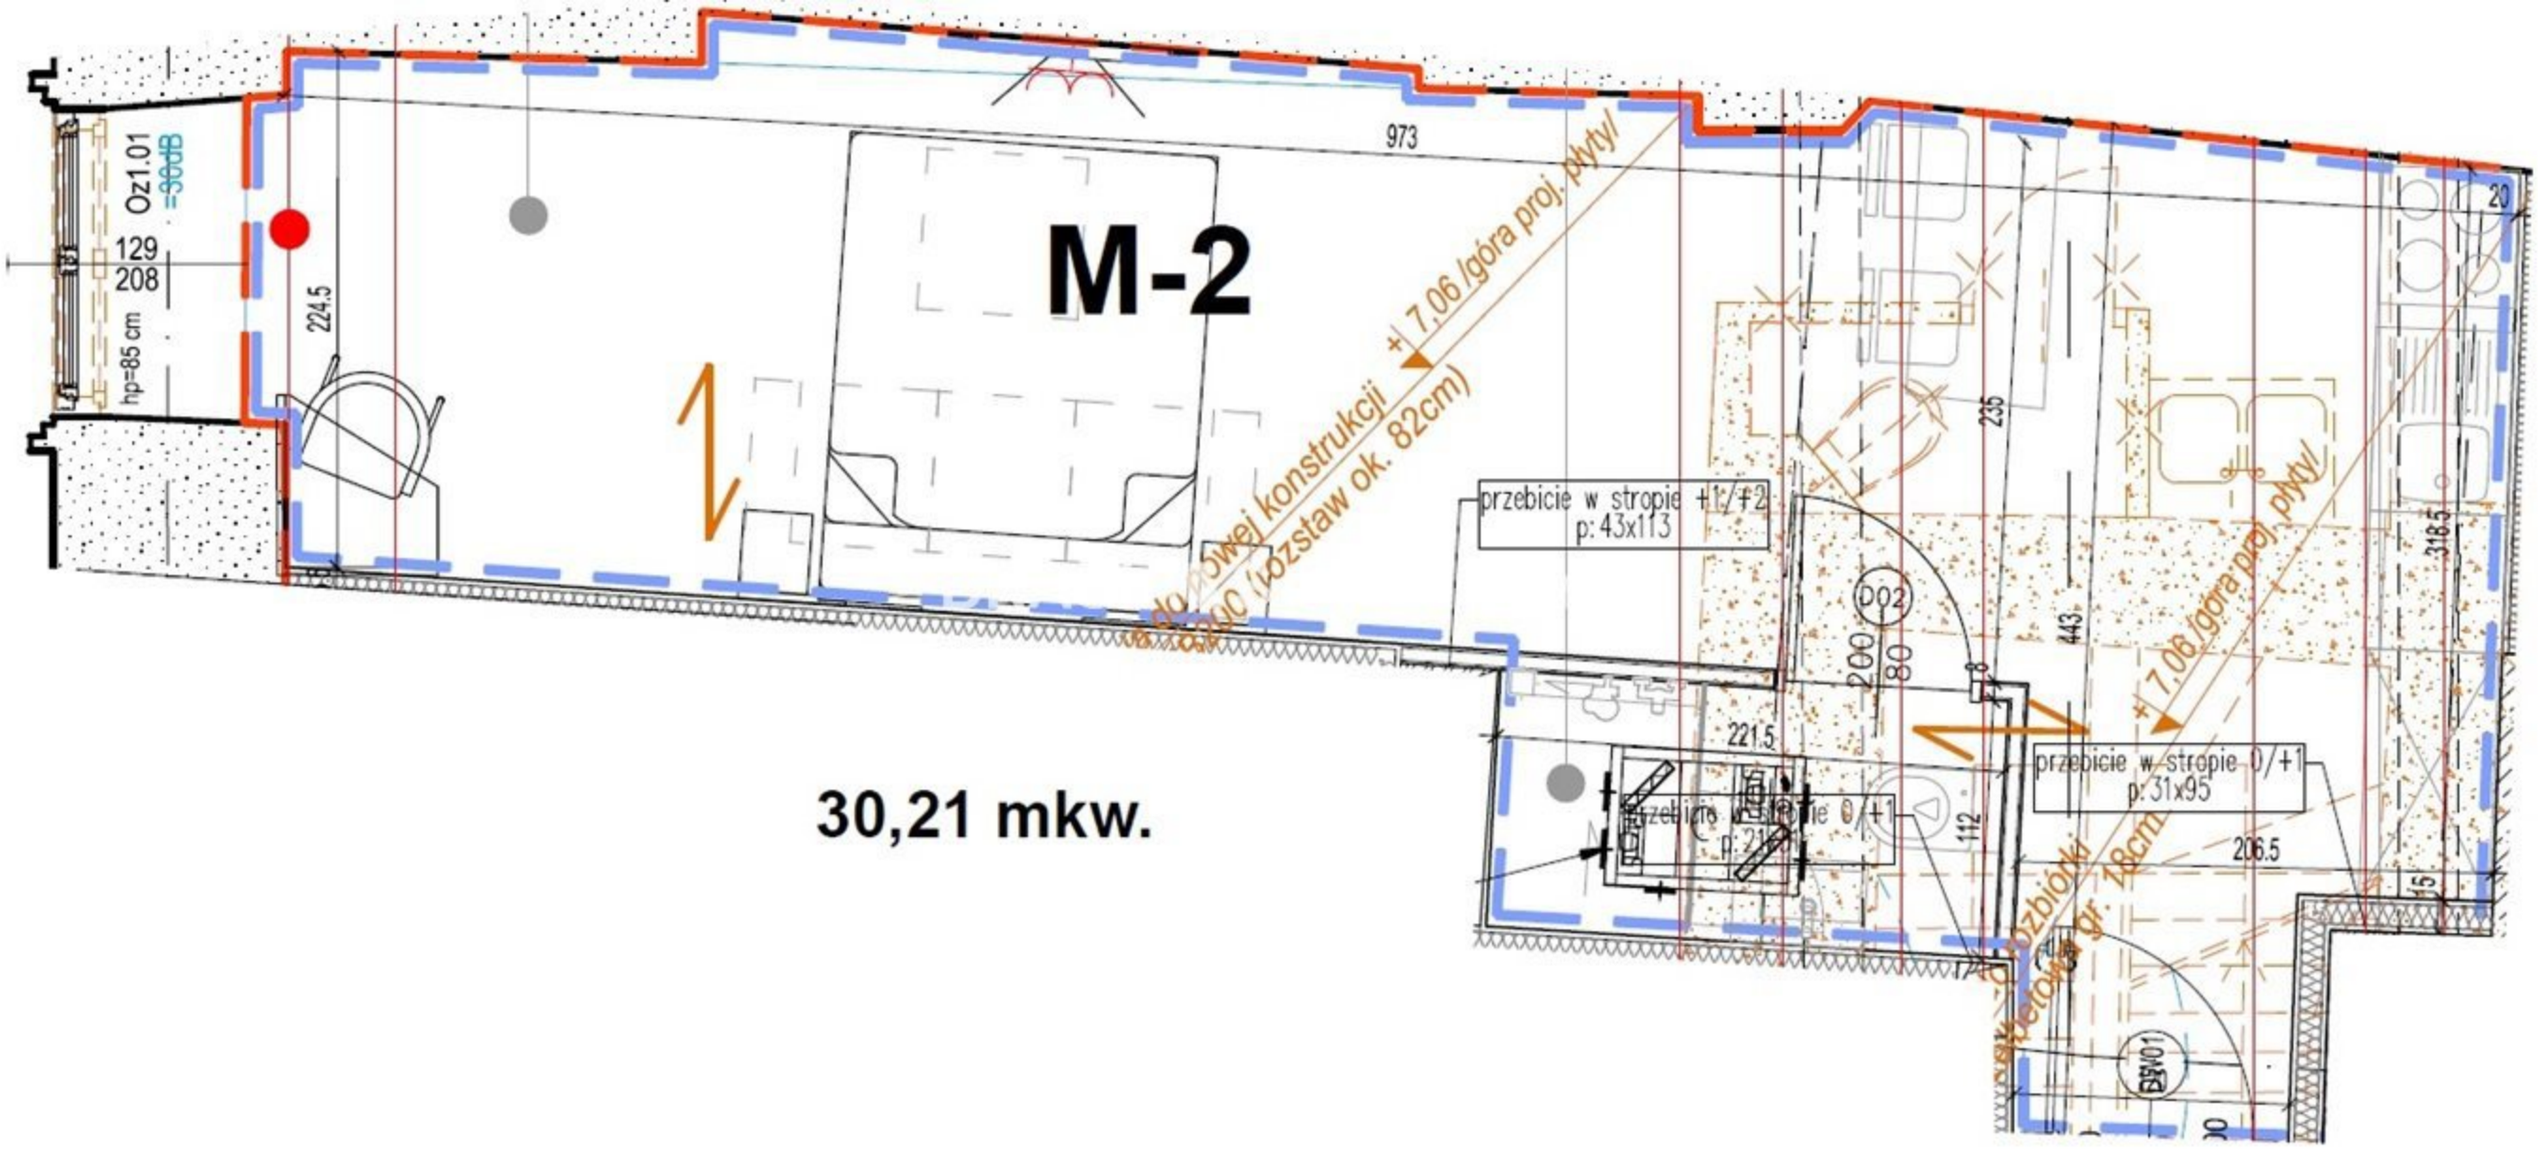
M-2
30,21 mkw.
Oz1.01
=90dB
129
208
hp=85 cm
224.5
973
+7,06 /góra proj. płyty/
do górnej konstrukcji
przebicie w stropie +1/+2
p: 43x113
D02
200
80
235
443
318.5
221.5
przebicie w stropie 0/+1
p: 21
112
przebicie w stropie 0/+1
p: 31x95
206.5
+7,06 /góra proj. płyty/
BW01