


lokal 2.B.2.10

**65,05 m<sup>2</sup>**

2 piętro

budynek 2

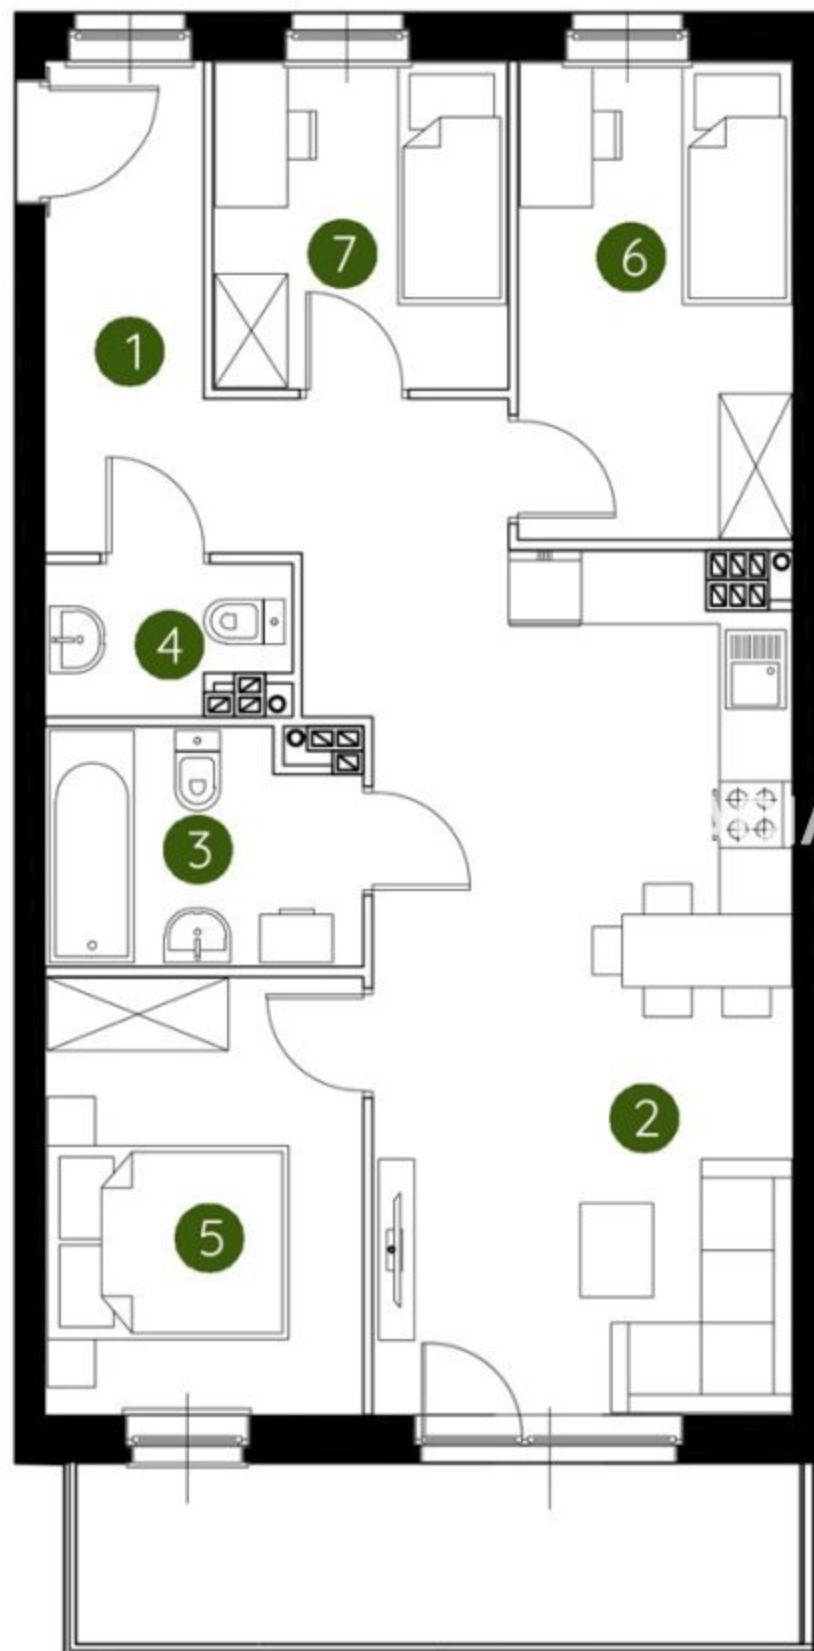


0 1 2 5m

Podziałka podana z tolerancją +/- 5%

1. przedpokój	8,33 m <sup>2</sup>
2. salon z aneksem kuchennym	25,01 m <sup>2</sup>
3. łazienka	4,80 m <sup>2</sup>
4. wc	2,24 m <sup>2</sup>
5. sypialnia	9,35 m <sup>2</sup>
6. sypialnia	8,85 m <sup>2</sup>
7. sypialnia	6,47 m <sup>2</sup>
<b>metraż</b>	<b>65,05 m<sup>2</sup></b>

**Schemat kondygnacji**

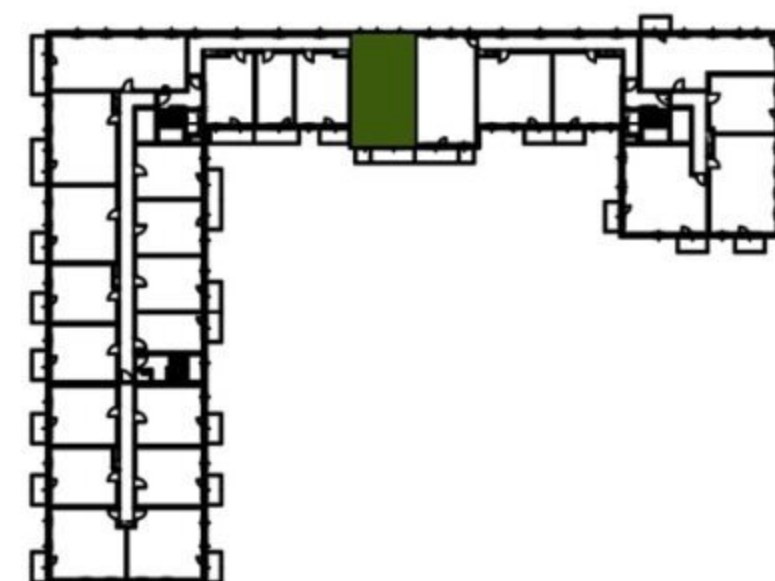

UWAGA: Aranżacja lokalu ma charakter poglądowy. Powierzchnia liczona wg PN-ISO 9836. Na etapie projektu wykonawczego i realizacji obiektu mogą wystąpić korekty w powierzchni lokali i układzie ścian, powierzchnia liczona w stanie wykończonym. Do obliczeń przyjęto 1,5cm tynku.