


lokal 1.E.2.05

**54,77 m<sup>2</sup>**

piętro 2

budynek 1

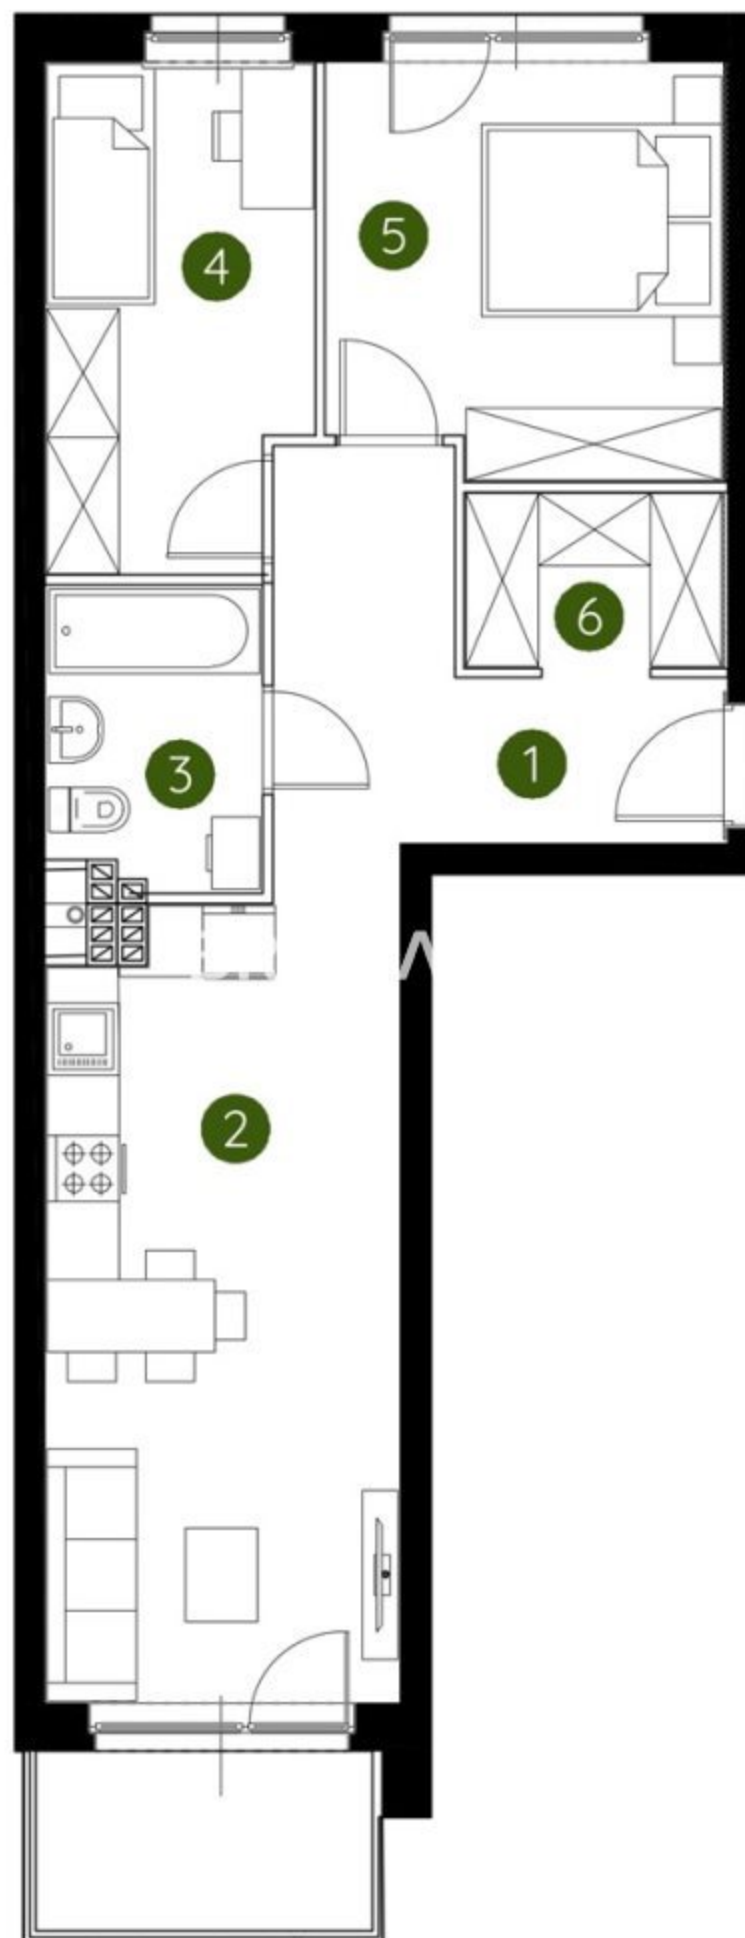

1. przedpokój	8,47 m <sup>2</sup>
2. salon z aneksem kuchennym	18,93 m <sup>2</sup>
3. łazienka	4,34 m <sup>2</sup>
4. sypialnia	8,90 m <sup>2</sup>
5. sypialnia	10,95 m <sup>2</sup>
6. garderoba	3,18 m <sup>2</sup>
<b>metraż</b>	<b>54,77 m<sup>2</sup></b>

#### Schemat kondygnacji



0 1 2 5m

Podziałka podana z tolerancją +/- 5%

UWAGA: Aranżacja lokalu ma charakter poglądowy. Powierzchnia liczona wg PN-ISO 9836. Na etapie projektu wykonawczego i realizacji obiektu mogą wystąpić korekty w powierzchni lokali i układzie ścian, powierzchnia liczona w stanie wykończonym. Do obliczeń przyjęto 1,5cm tynku.