


lokal 1.C.2.05

**51,55 m<sup>2</sup>**

piętro 2

budynek 1

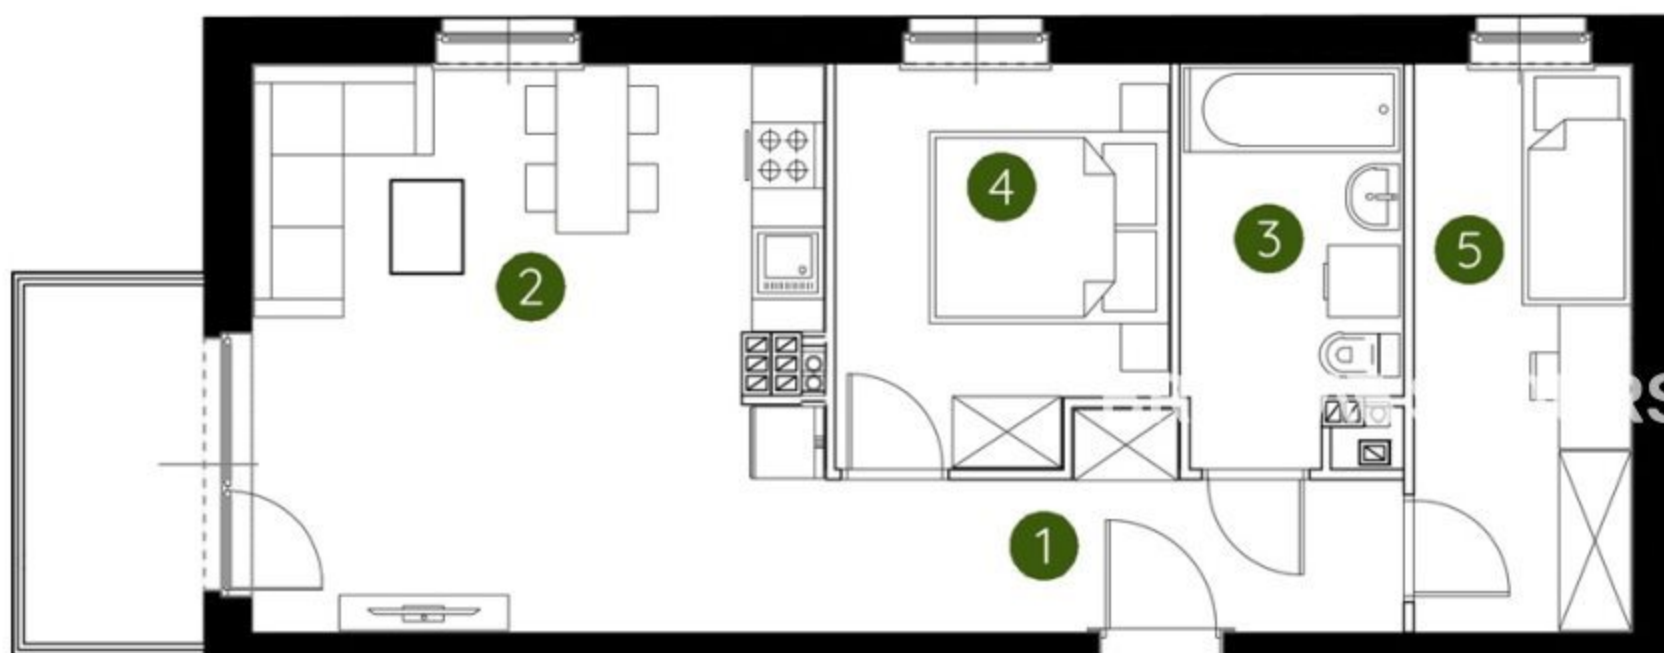

|                              |                      |
|------------------------------|----------------------|
| 1. przedpokój                | 6,56 m <sup>2</sup>  |
| 2. salon z aneksem kuchennym | 22,03 m <sup>2</sup> |
| 3. łazienka                  | 5,71 m <sup>2</sup>  |
| 4. sypialnia                 | 8,77 m <sup>2</sup>  |
| 5. sypialnia                 | 8,48 m <sup>2</sup>  |

**metraż** **51,55 m<sup>2</sup>**

Schemat kondygnacji



Podziałka podana z tolerancją +/- 5%

UWAGA: Aranżacja lokalu ma charakter poglądowy. Powierzchnia liczona wg PN-ISO 9836. Na etapie projektu wykonawczego i realizacji obiektu mogą wystąpić korekty w powierzchni lokali i układzie ścian, powierzchnia liczona w stanie wykończonym. Do obliczeń przyjęto 1,5cm tynku.