


lokal 2.C.1.01

**64,92 m<sup>2</sup>**

1 piętro

budynek 2

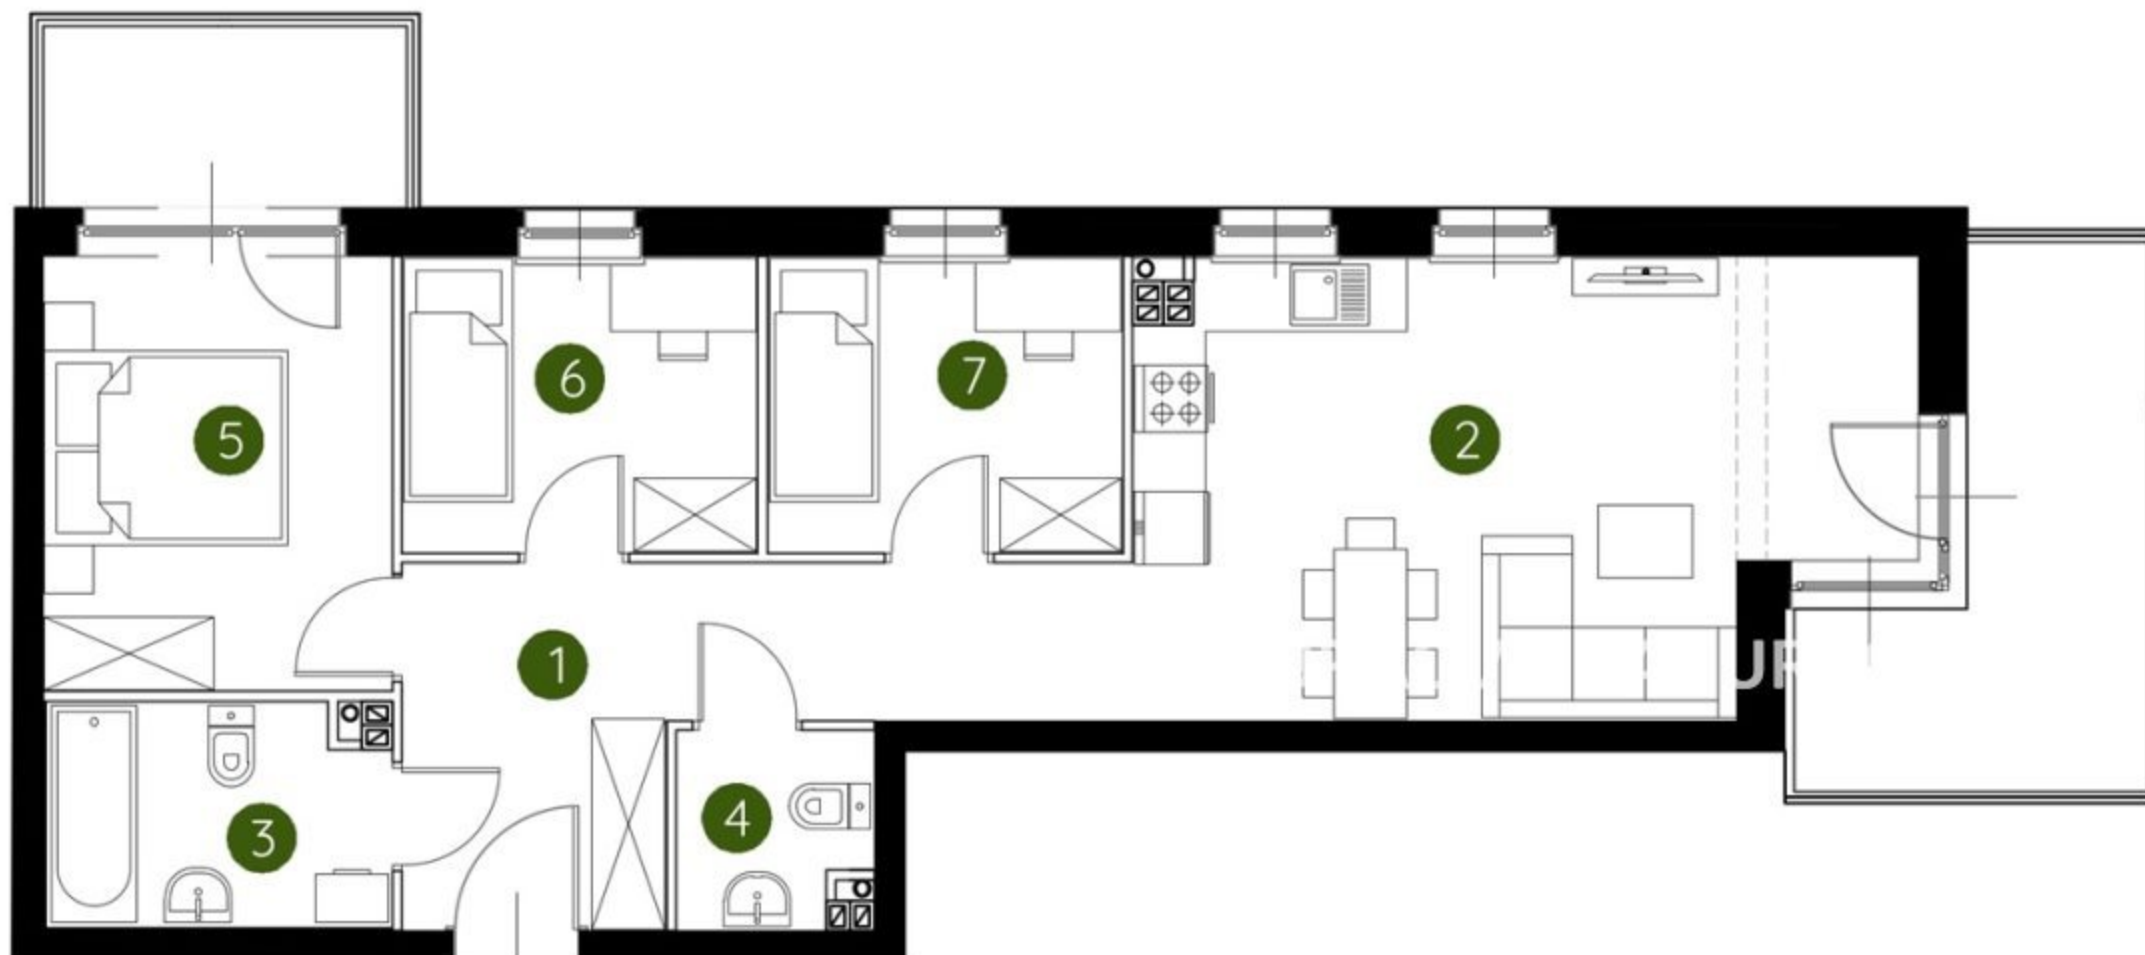

1. przedpokój	11,37 m <sup>2</sup>
2. salon z aneksem kuchennym	22,15 m <sup>2</sup>
3. łazienka	4,94 m <sup>2</sup>
4. wc	2,39 m <sup>2</sup>
5. sypialnia	10,11 m <sup>2</sup>
6. sypialnia	6,98 m <sup>2</sup>
7. sypialnia	6,98 m <sup>2</sup>


**metraż 64,92 m<sup>2</sup>**

**Schemat kondygnacji**



0 1 2 5m

Podziałka podana z tolerancją +/- 5%

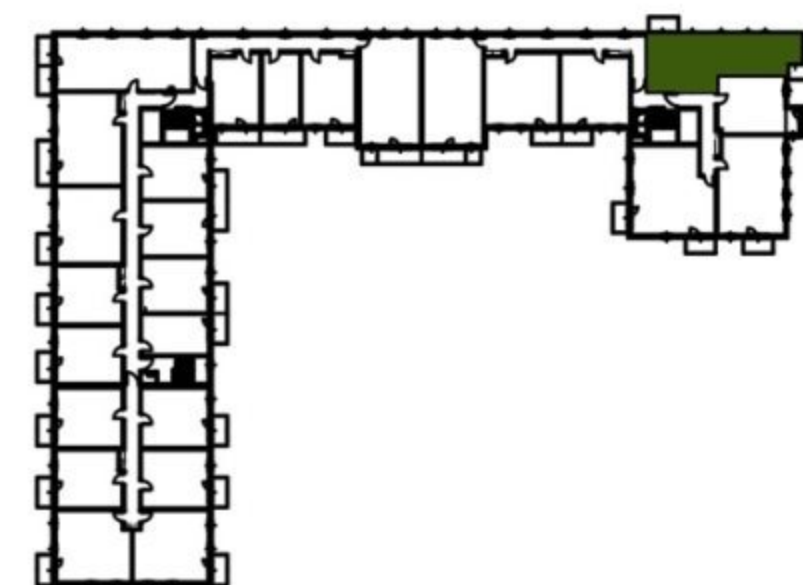

UWAGA: Aranżacja lokalu ma charakter poglądowy. Powierzchnia liczona wg PN-ISO 9836. Na etapie projektu wykonawczego i realizacji obiektu mogą wystąpić korekty w powierzchni lokali i układzie ścian, powierzchnia liczona w stanie wykończonym. Do obliczeń przyjęto 1,5cm tynku.