


lokal 1.D.3.04

**62,01** m<sup>2</sup>

piętro 3

budynek 1

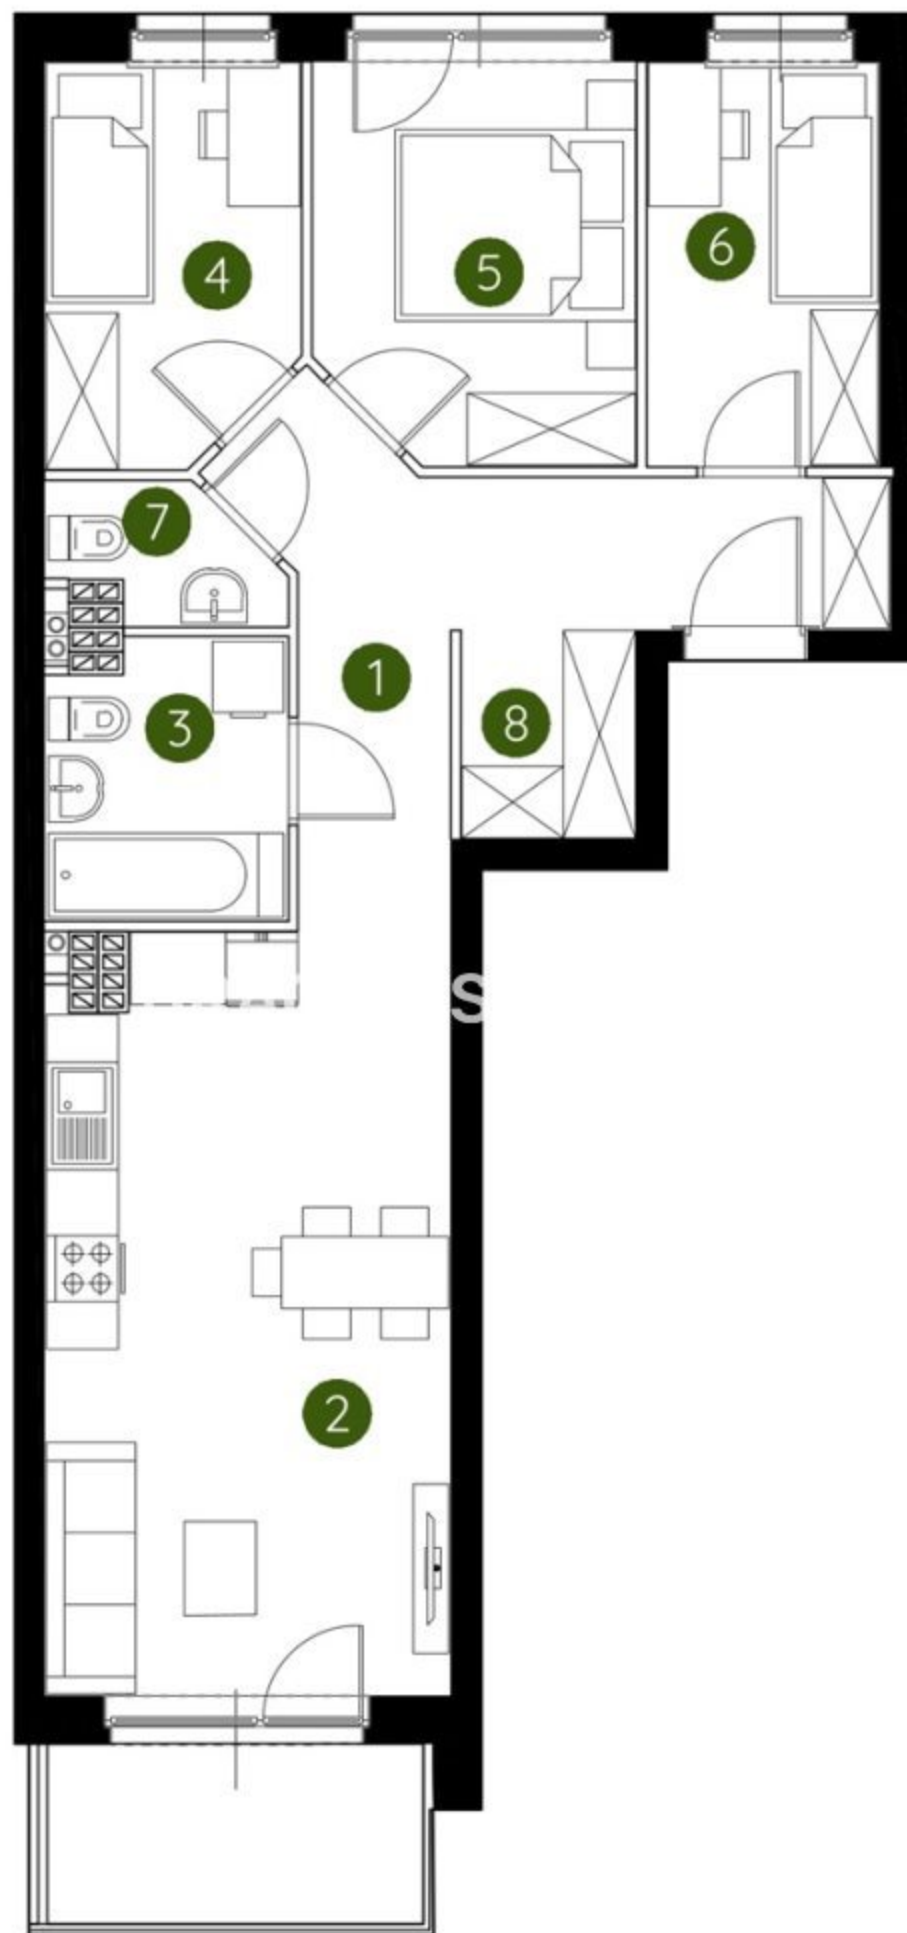

1. przedpokój	10,49 m <sup>2</sup>
2. salon z aneksem kuchennym	20,92 m <sup>2</sup>
3. łazienka	4,49 m <sup>2</sup>
4. sypialnia	6,73 m <sup>2</sup>
5. sypialnia	8,60 m <sup>2</sup>
6. sypialnia	6,44 m <sup>2</sup>
7. wc	1,82 m <sup>2</sup>
8. garderoba	2,52 m <sup>2</sup>
<b>metraż</b>	<b>62,01 m<sup>2</sup></b>

#### Schemat kondygnacji



0 1 2 5m

Podziałka podana z tolerancją +/- 5%

UWAGA: Aranżacja lokalu ma charakter poglądowy. Powierzchnia liczona wg PN-ISO 9836. Na etapie projektu wykonawczego i realizacji obiektu mogą wystąpić korekty w powierzchni lokali i układzie ścian, powierzchnia liczona w stanie wykończonym. Do obliczeń przyjęto 1,5cm tynku.