


lokal 2.B.1.09

**72,21** m<sup>2</sup>

1 piętro

budynek 2

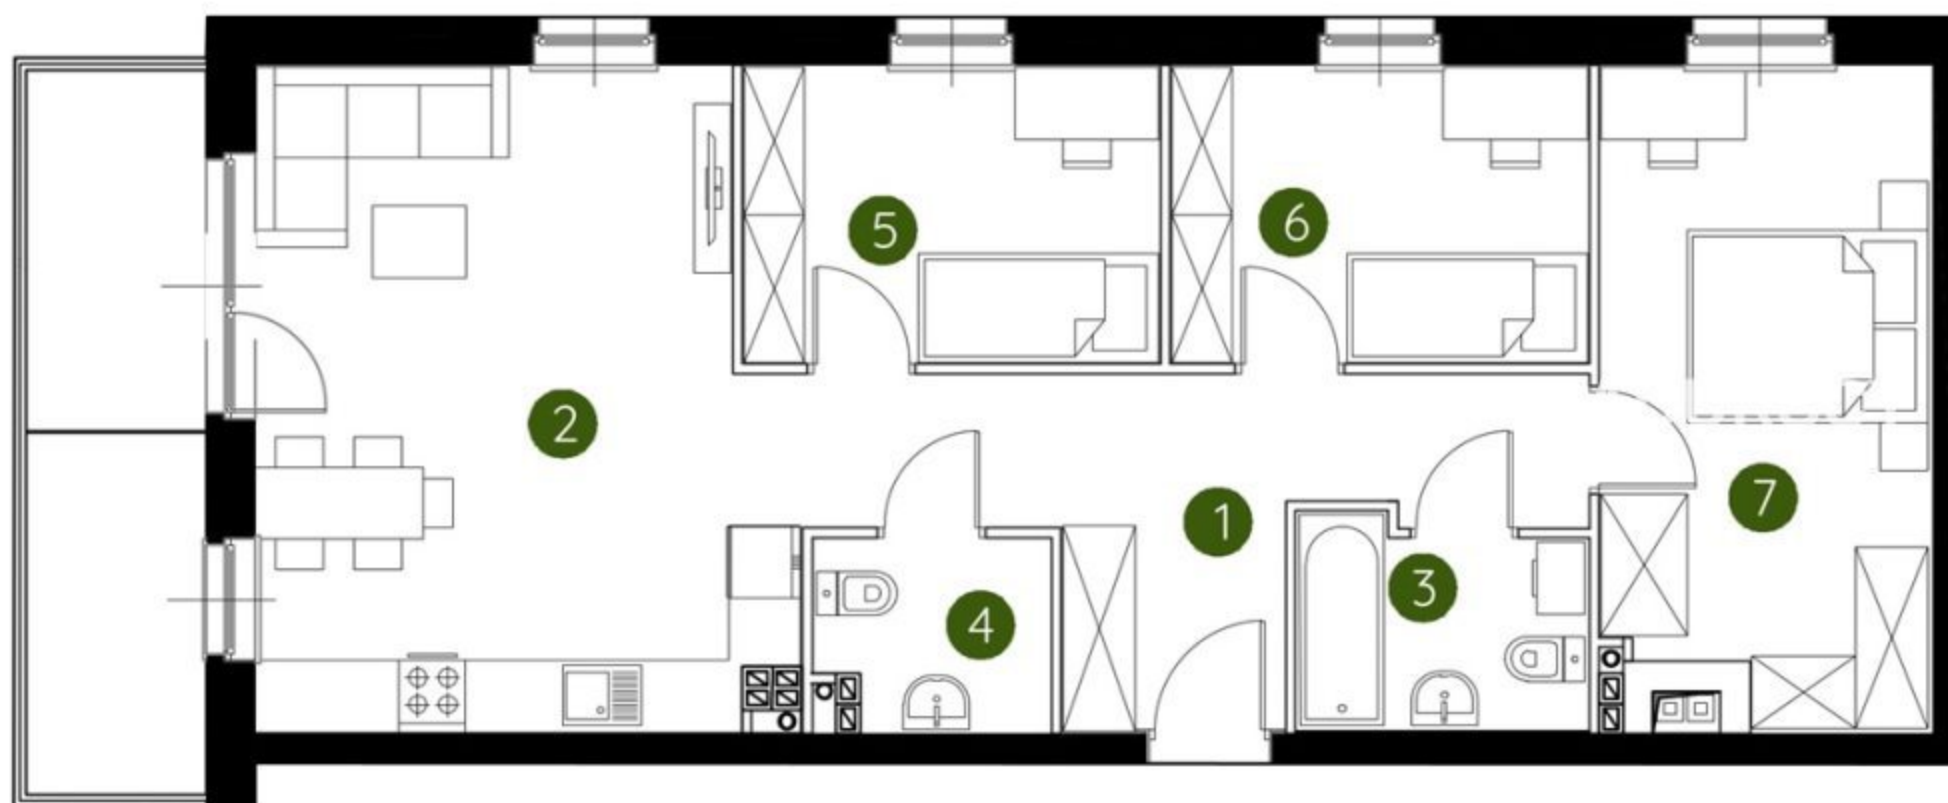

0 1 2 5m

Podziałka podana z tolerancją +/- 5%

1. przedpokój	11,11 m <sup>2</sup>
2. salon z aneksem kuchennym	23,18 m <sup>2</sup>
3. łazienka	3,94 m <sup>2</sup>
4. wc	2,94 m <sup>2</sup>
5. sypialnia	8,45 m <sup>2</sup>
6. sypialnia	8,45 m <sup>2</sup>
7. sypialnia	14,14 m <sup>2</sup>
<b>metraż</b>	<b>72,21 m<sup>2</sup></b>

**Schemat kondygnacji**



UWAGA: Aranżacja lokalu ma charakter poglądowy. Powierzchnia liczona wg PN-ISO 9836. Na etapie projektu wykonawczego i realizacji obiektu mogą wystąpić korekty w powierzchni lokali i układzie ścian, powierzchnia liczona w stanie wykończonym. Do obliczeń przyjęto 1,5cm tynku.