


PRZYZIEMIE

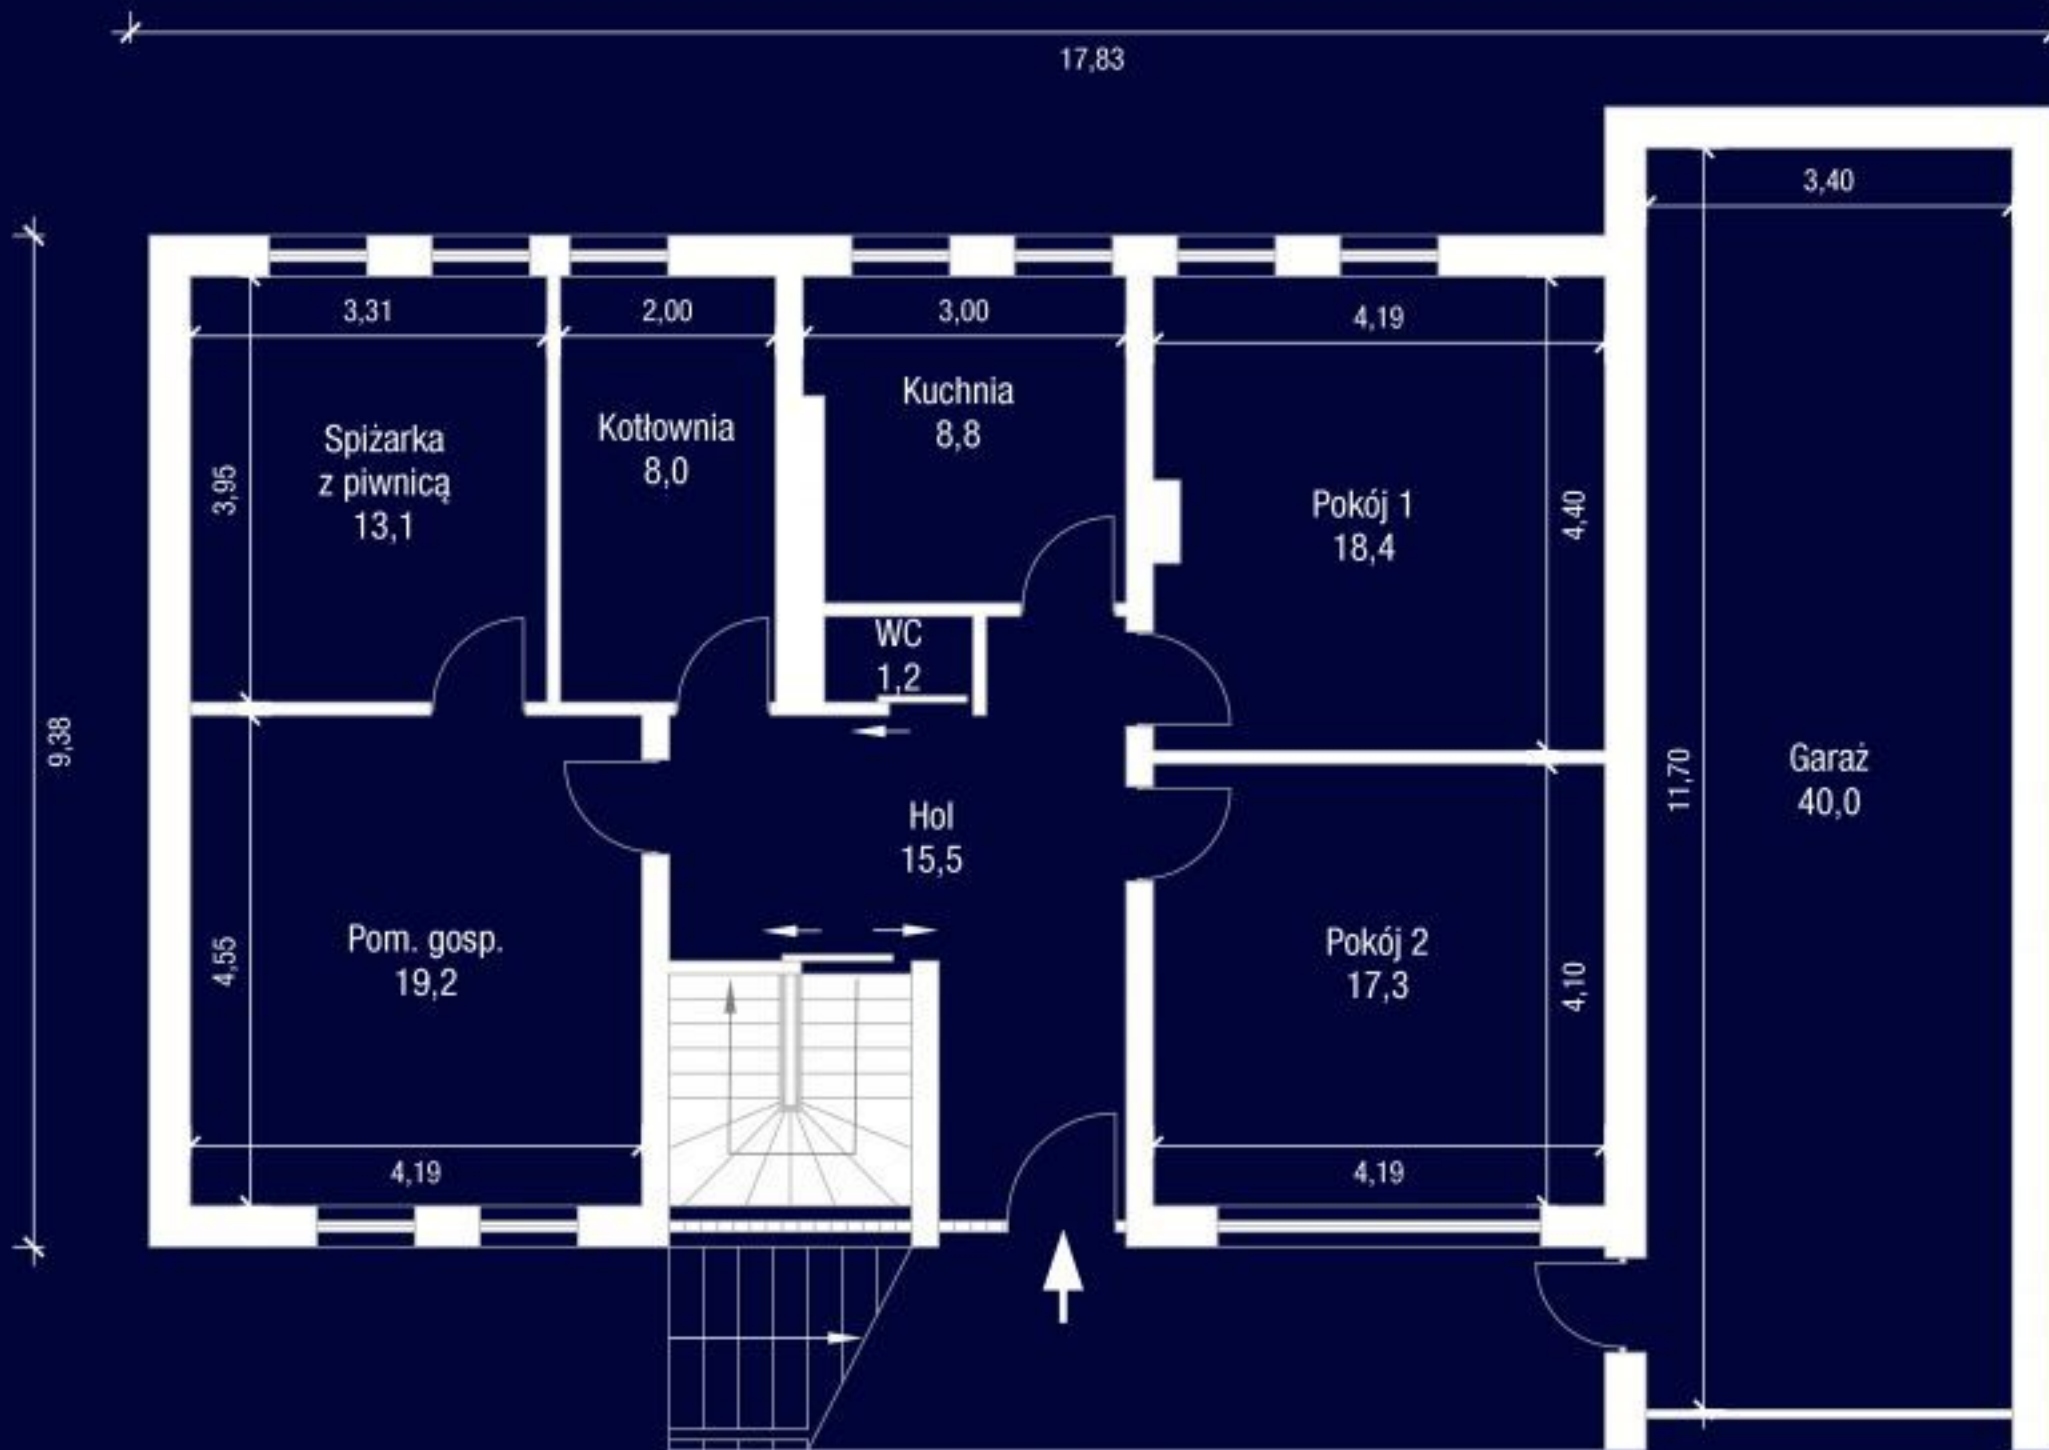

LP	Pomieszczenie	Pow. m2
1	Hol	15,5
2	Pokój 1	18,4
3	Pokój 2	17,3
4	Kuchnia	8,8
5	WC	1,2
6	Kotłownia	8,0
7	Pom. g.z piwnicą	13,1
8	Pom. gosp.	19,2
9	Garaz	40,0
Razem		141,5