


Łazienki na obu poziomach

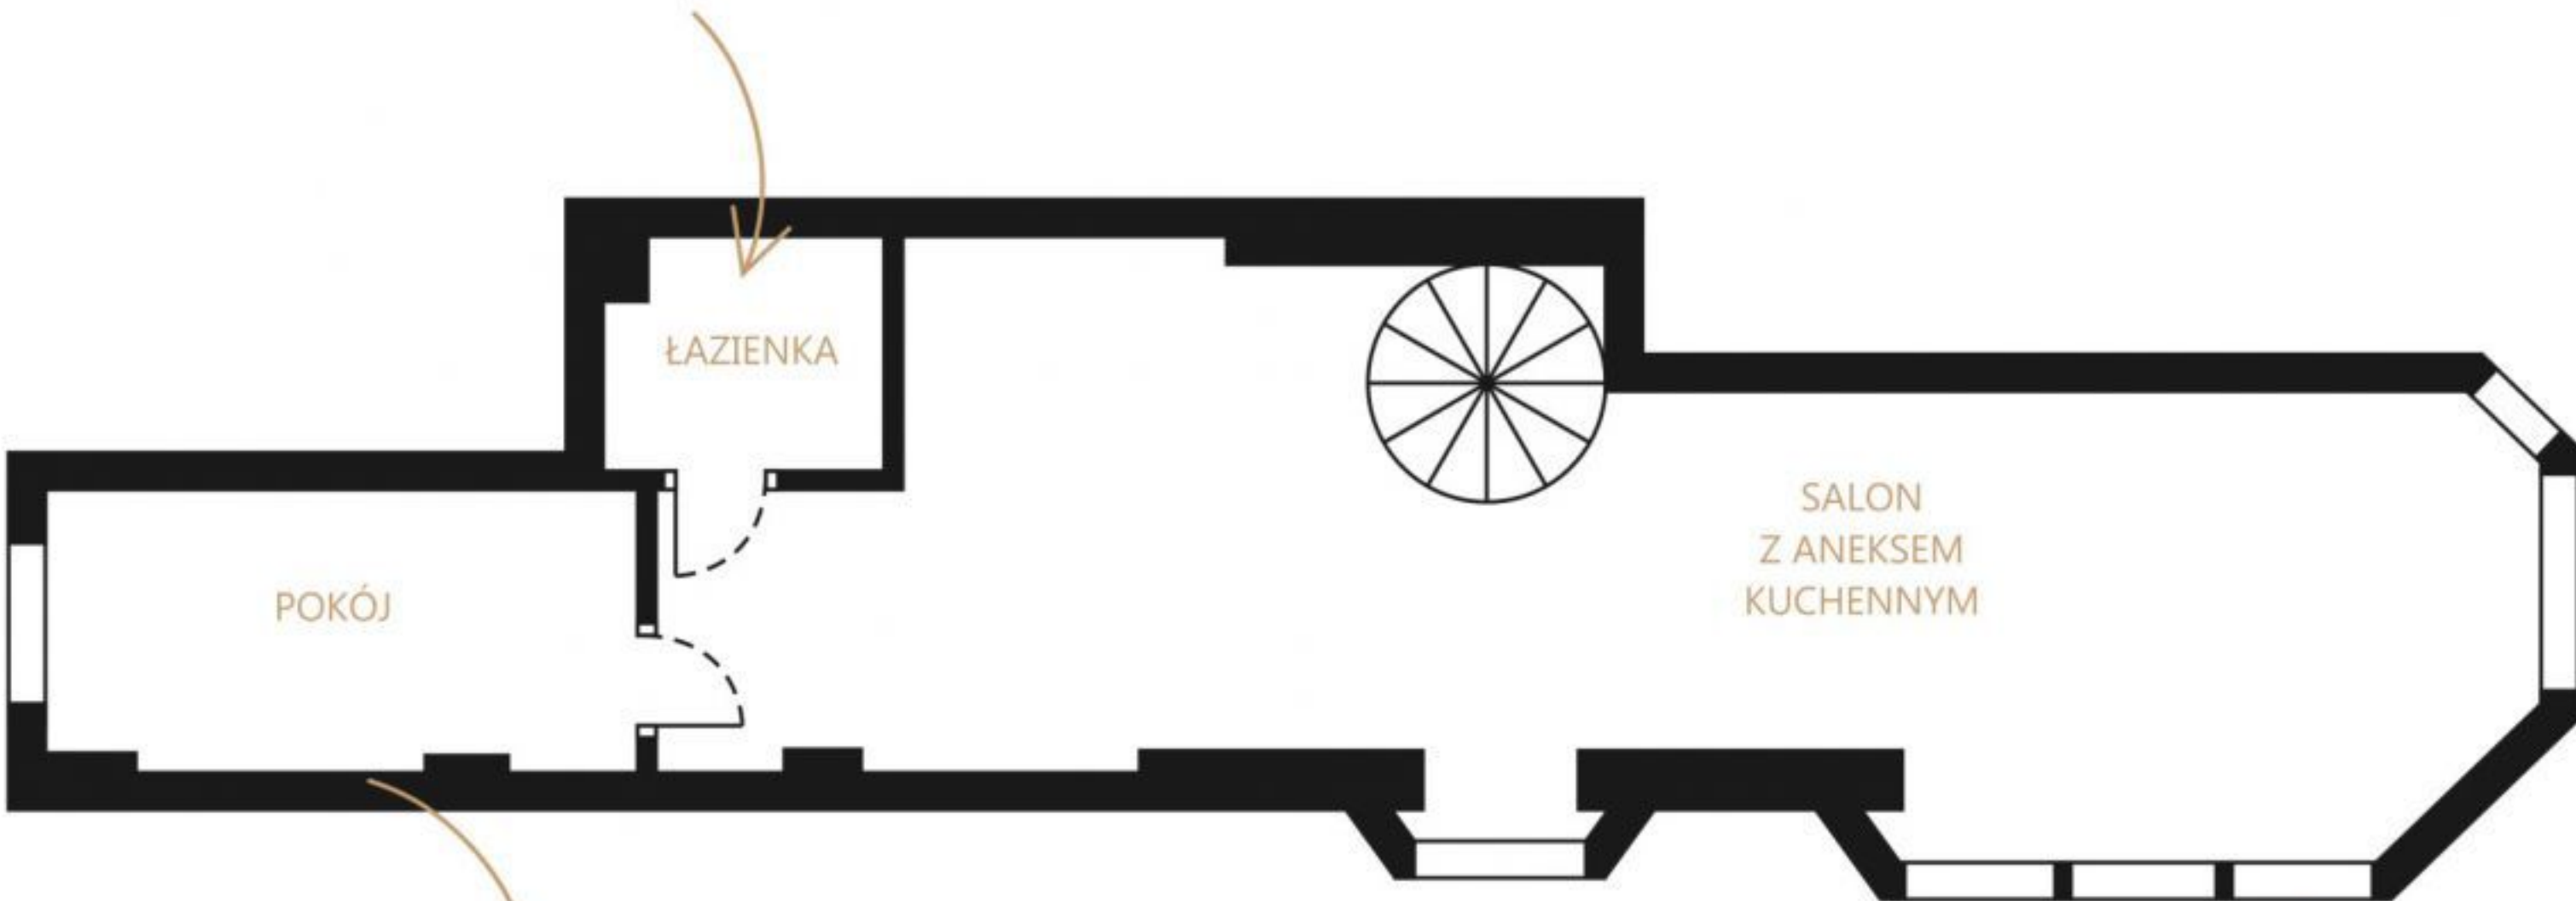

Położenie w drugiej linii zabudowy

Salon z dużą ilością okien