


Rzut nieruchomości: Zduńska Wola, ul. Łaska; 164,38m²

Przyziemie - 89,61m²

Powierzchnia użytkowa - 164,38m²

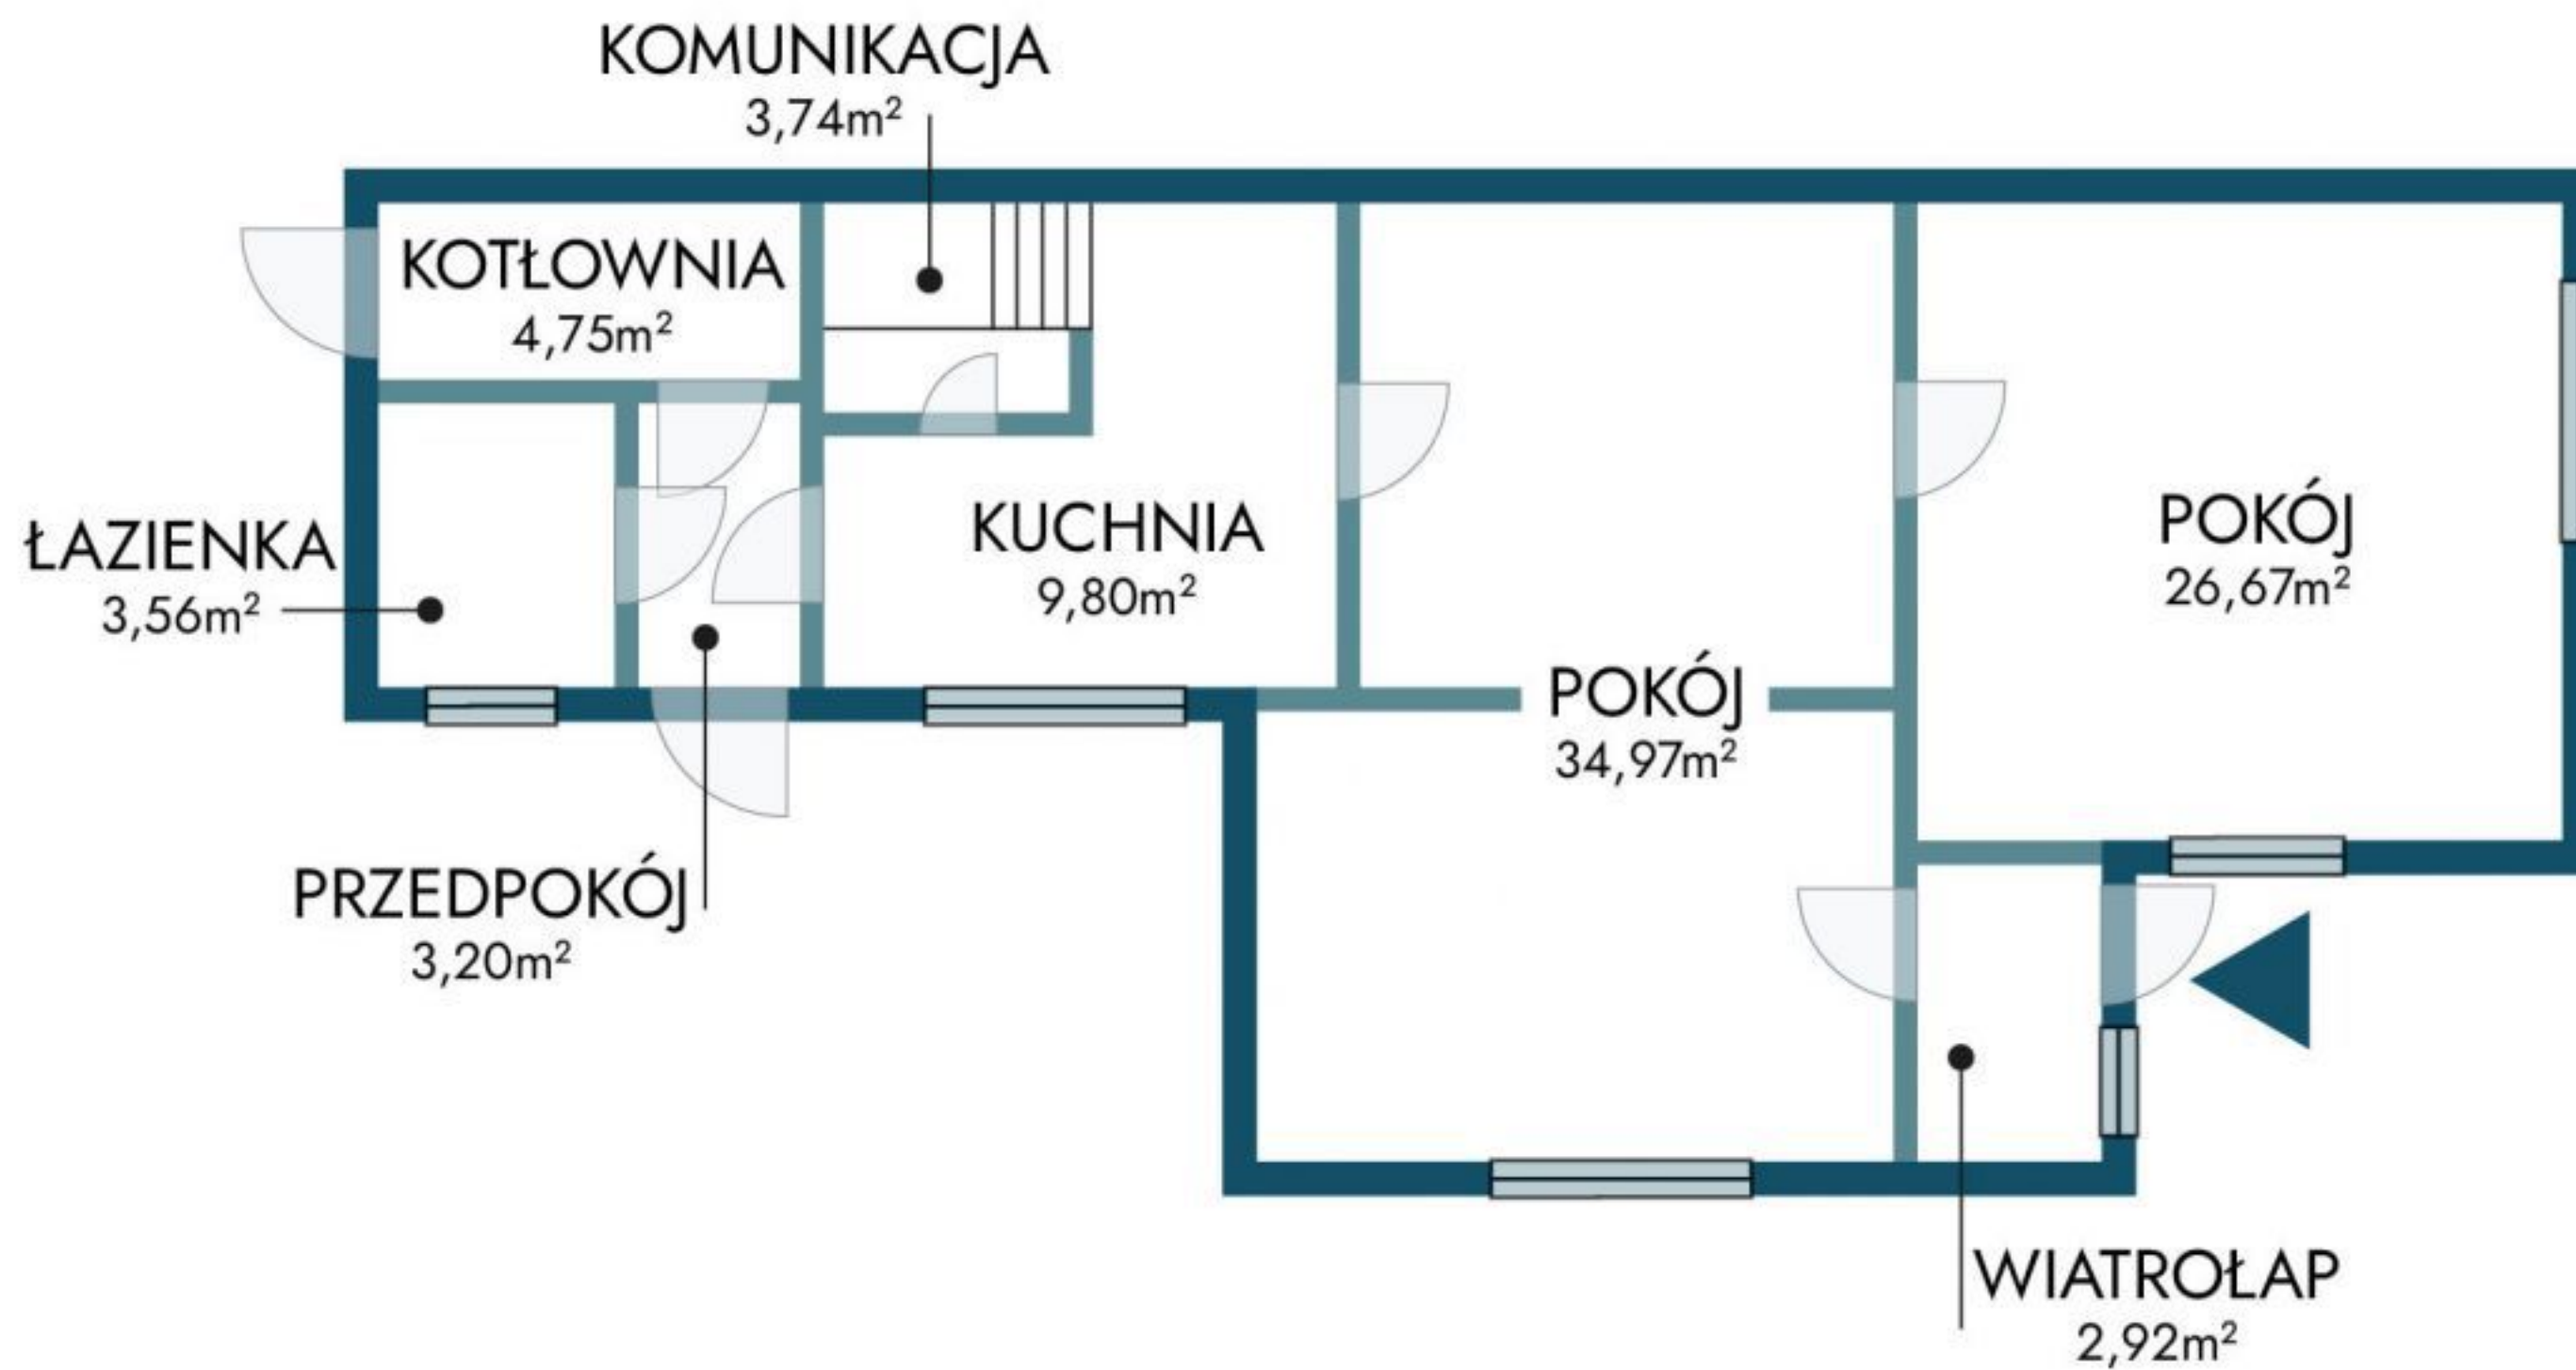

UWAGA: Marketingowy rzut nieruchomości ma charakter informacyjny i nie stanowi oferty w rozumieniu Kodeksu Cywilnego (zgodnie z art. 71 k.c.).
Wartości podane są w przybliżeniu i zaokrąglone.