
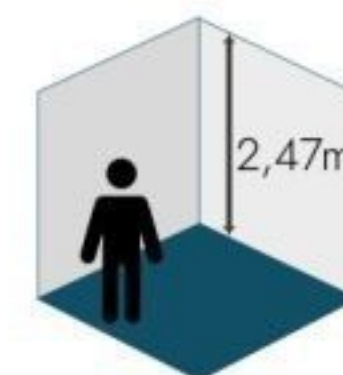


Rzut nieruchomości: Konstantynów Łódzki, ul. Sucharskiego 47,53 m²

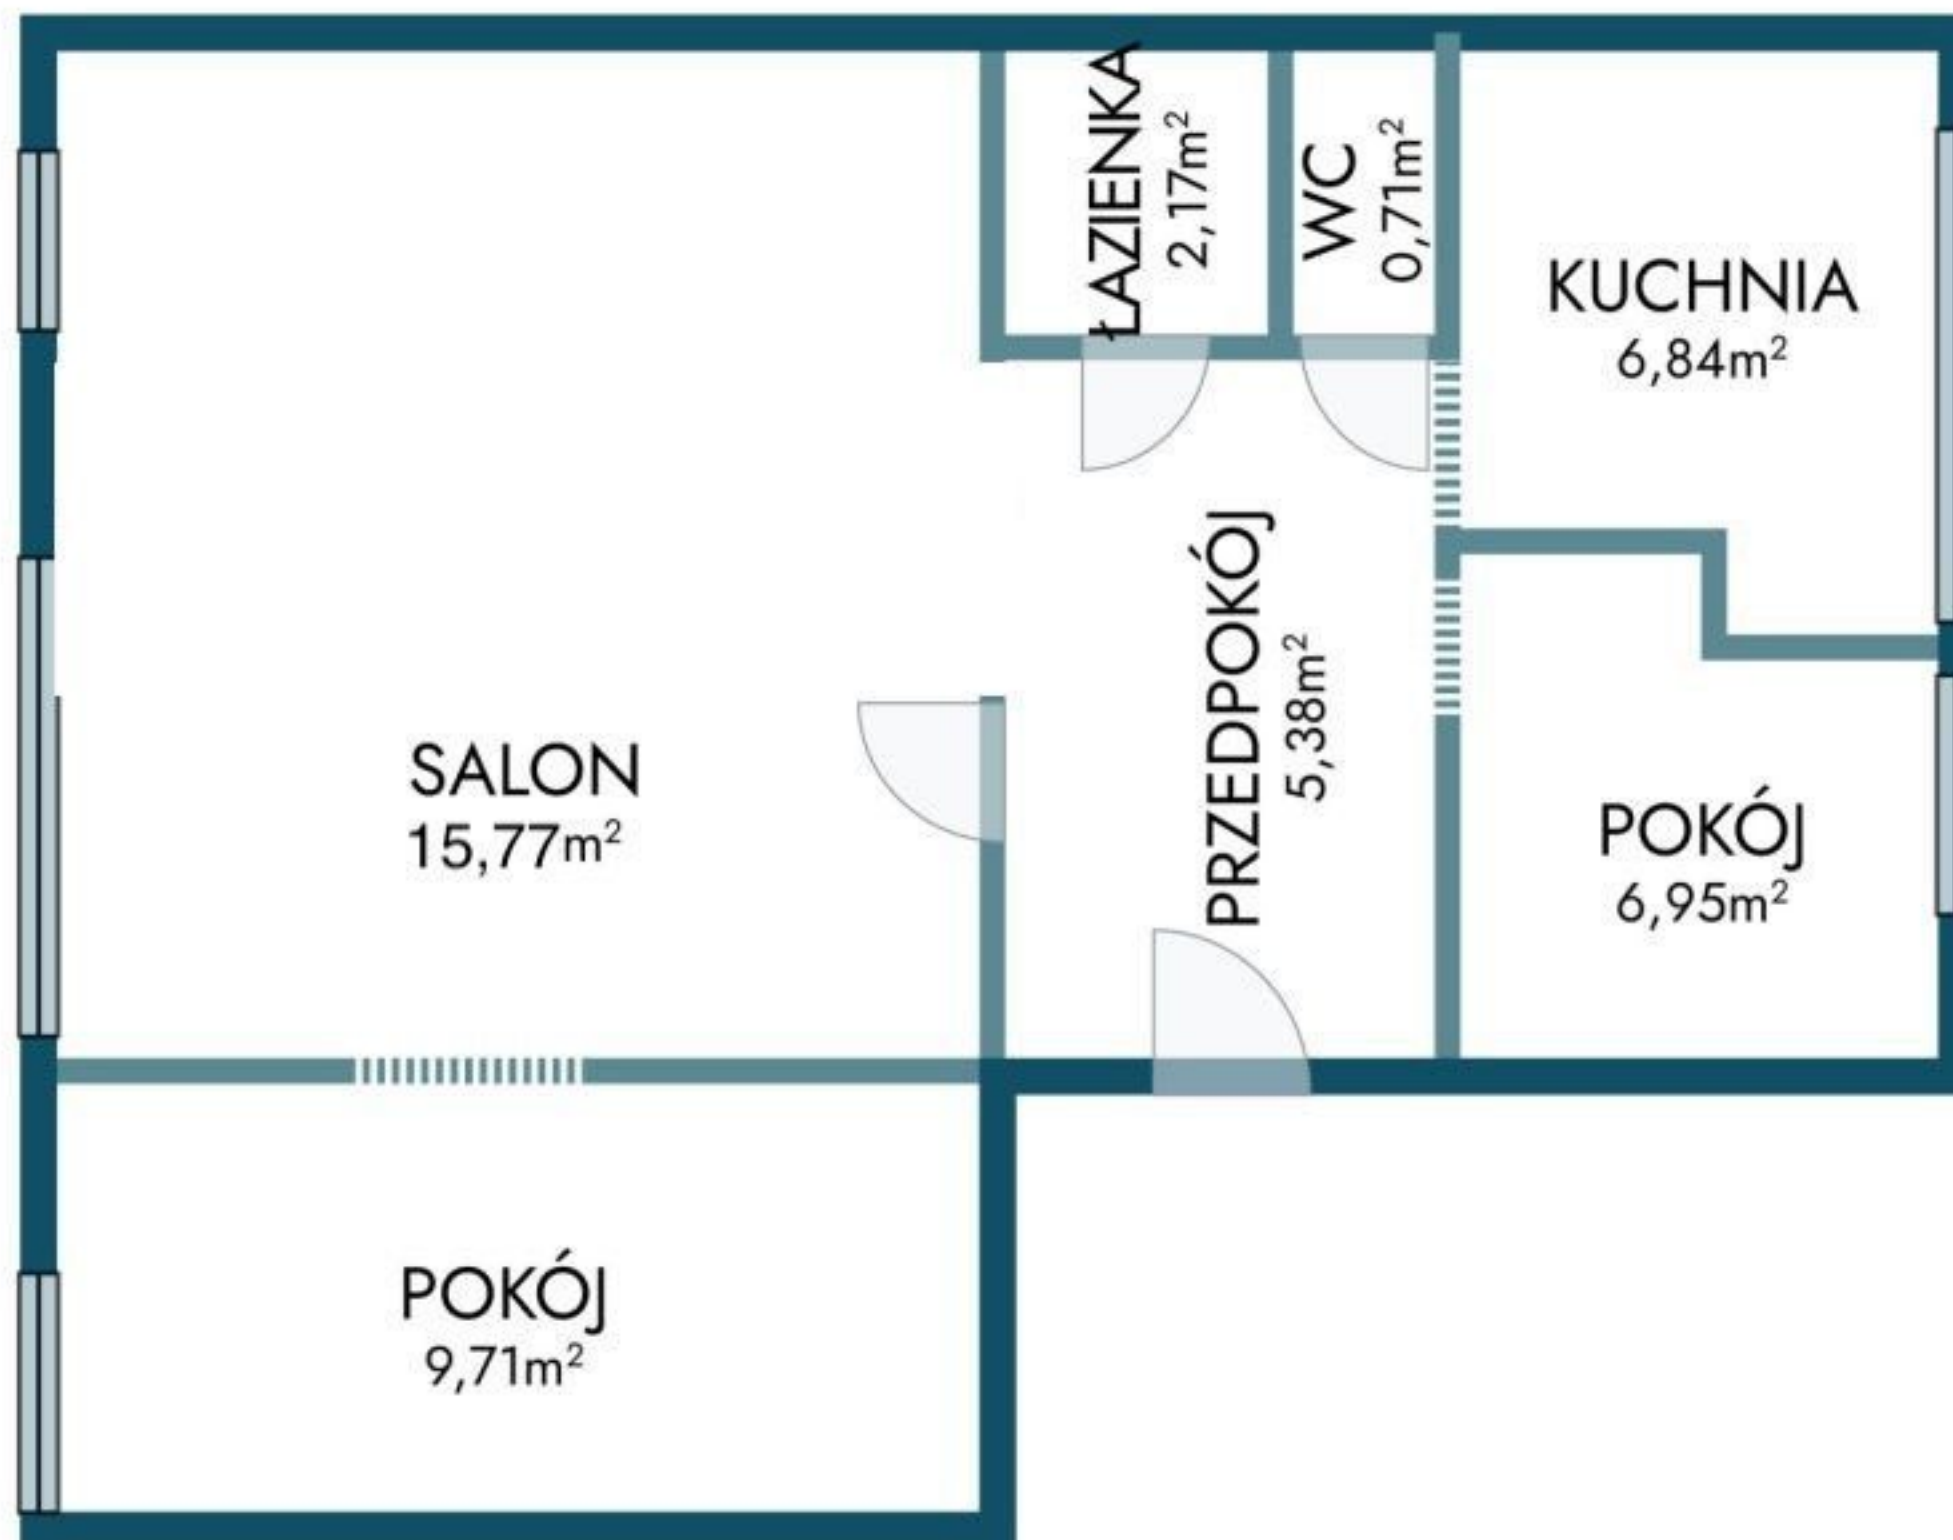

UWAGA: Marketingowy rzut nieruchomości ma charakter informacyjny i nie stanowi oferty w rozumieniu Kodeksu Cywilnego (zgodnie z art. 71 k.c.). Wartości podane są w przybliżeniu i zaokrąglone.