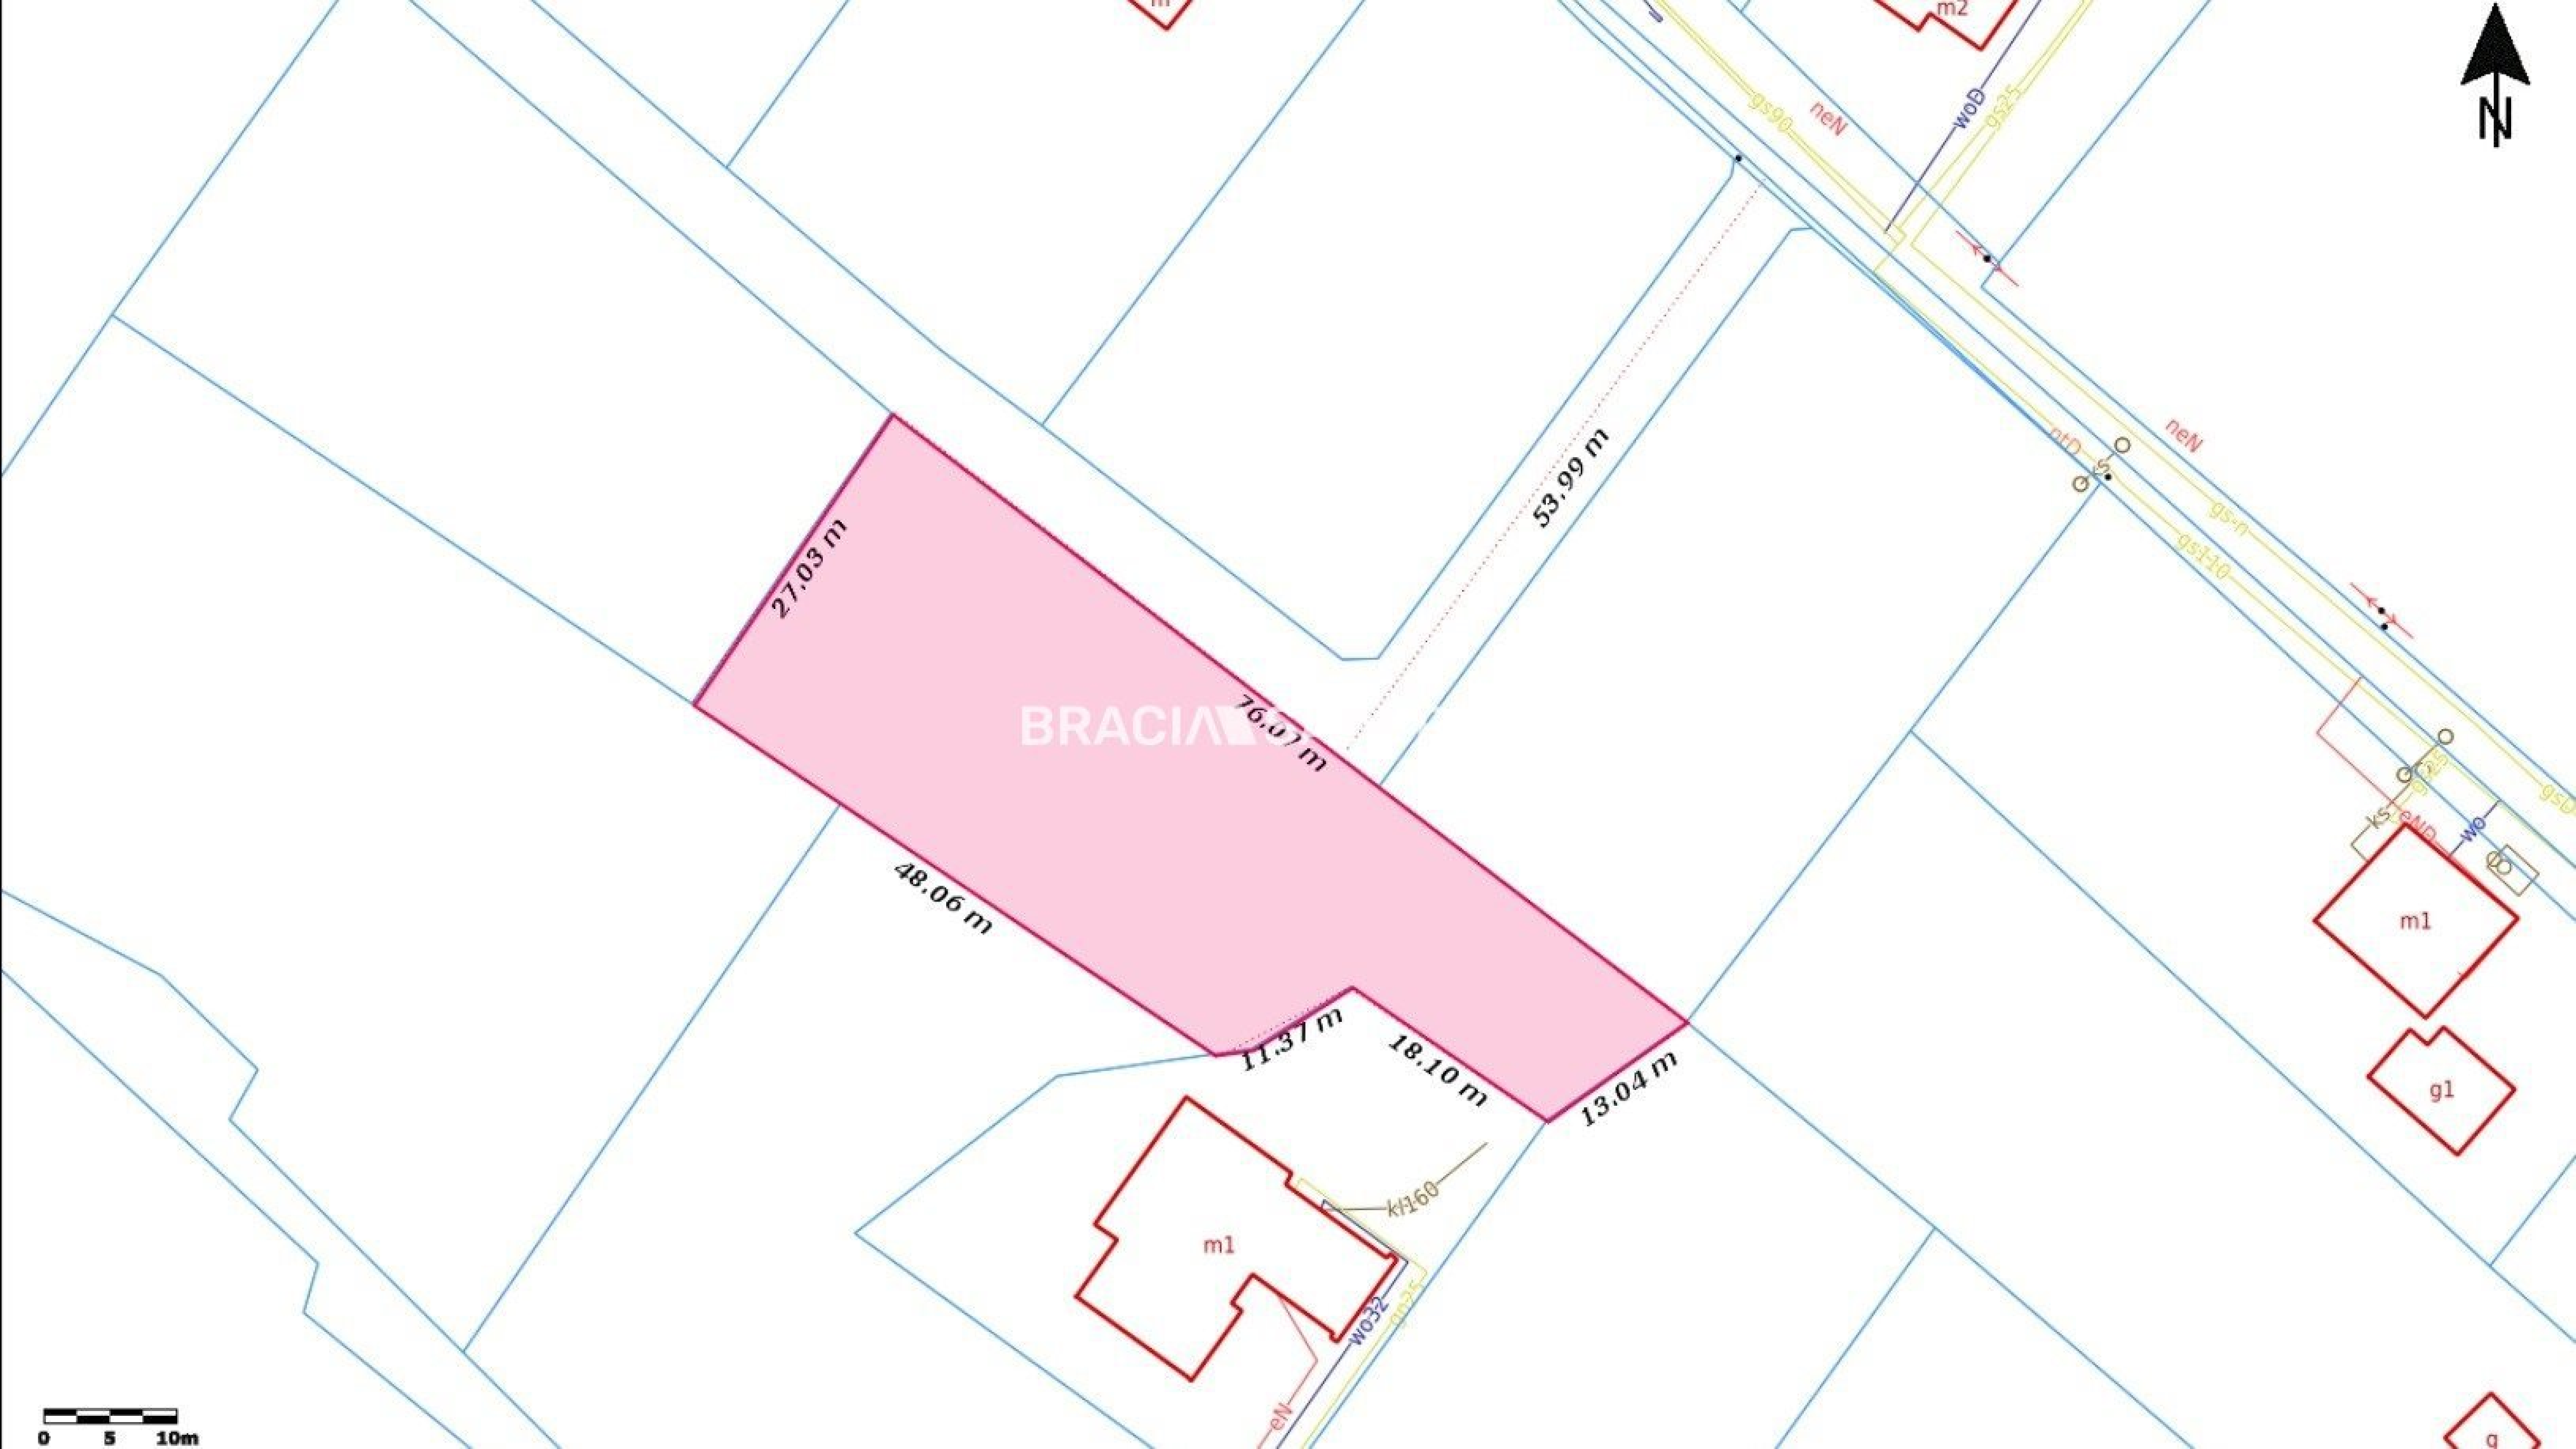

N
27,03 m
53,99 m
48,06 m
11,37 m
18,10 m
13,04 m
m1
m1
g1
m2
neN
neN
gs90
woD
gs25
gs-n
gsl-10
kl160
wo32
0 5 10m