
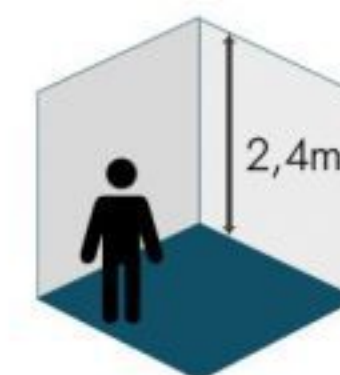


## Rzut nieruchomości: Turek, ul. Malinowa; 187,50m<sup>2</sup>

Parter - 61,28m<sup>2</sup>

Powierzchnia użytkowa - 145,85m<sup>2</sup>

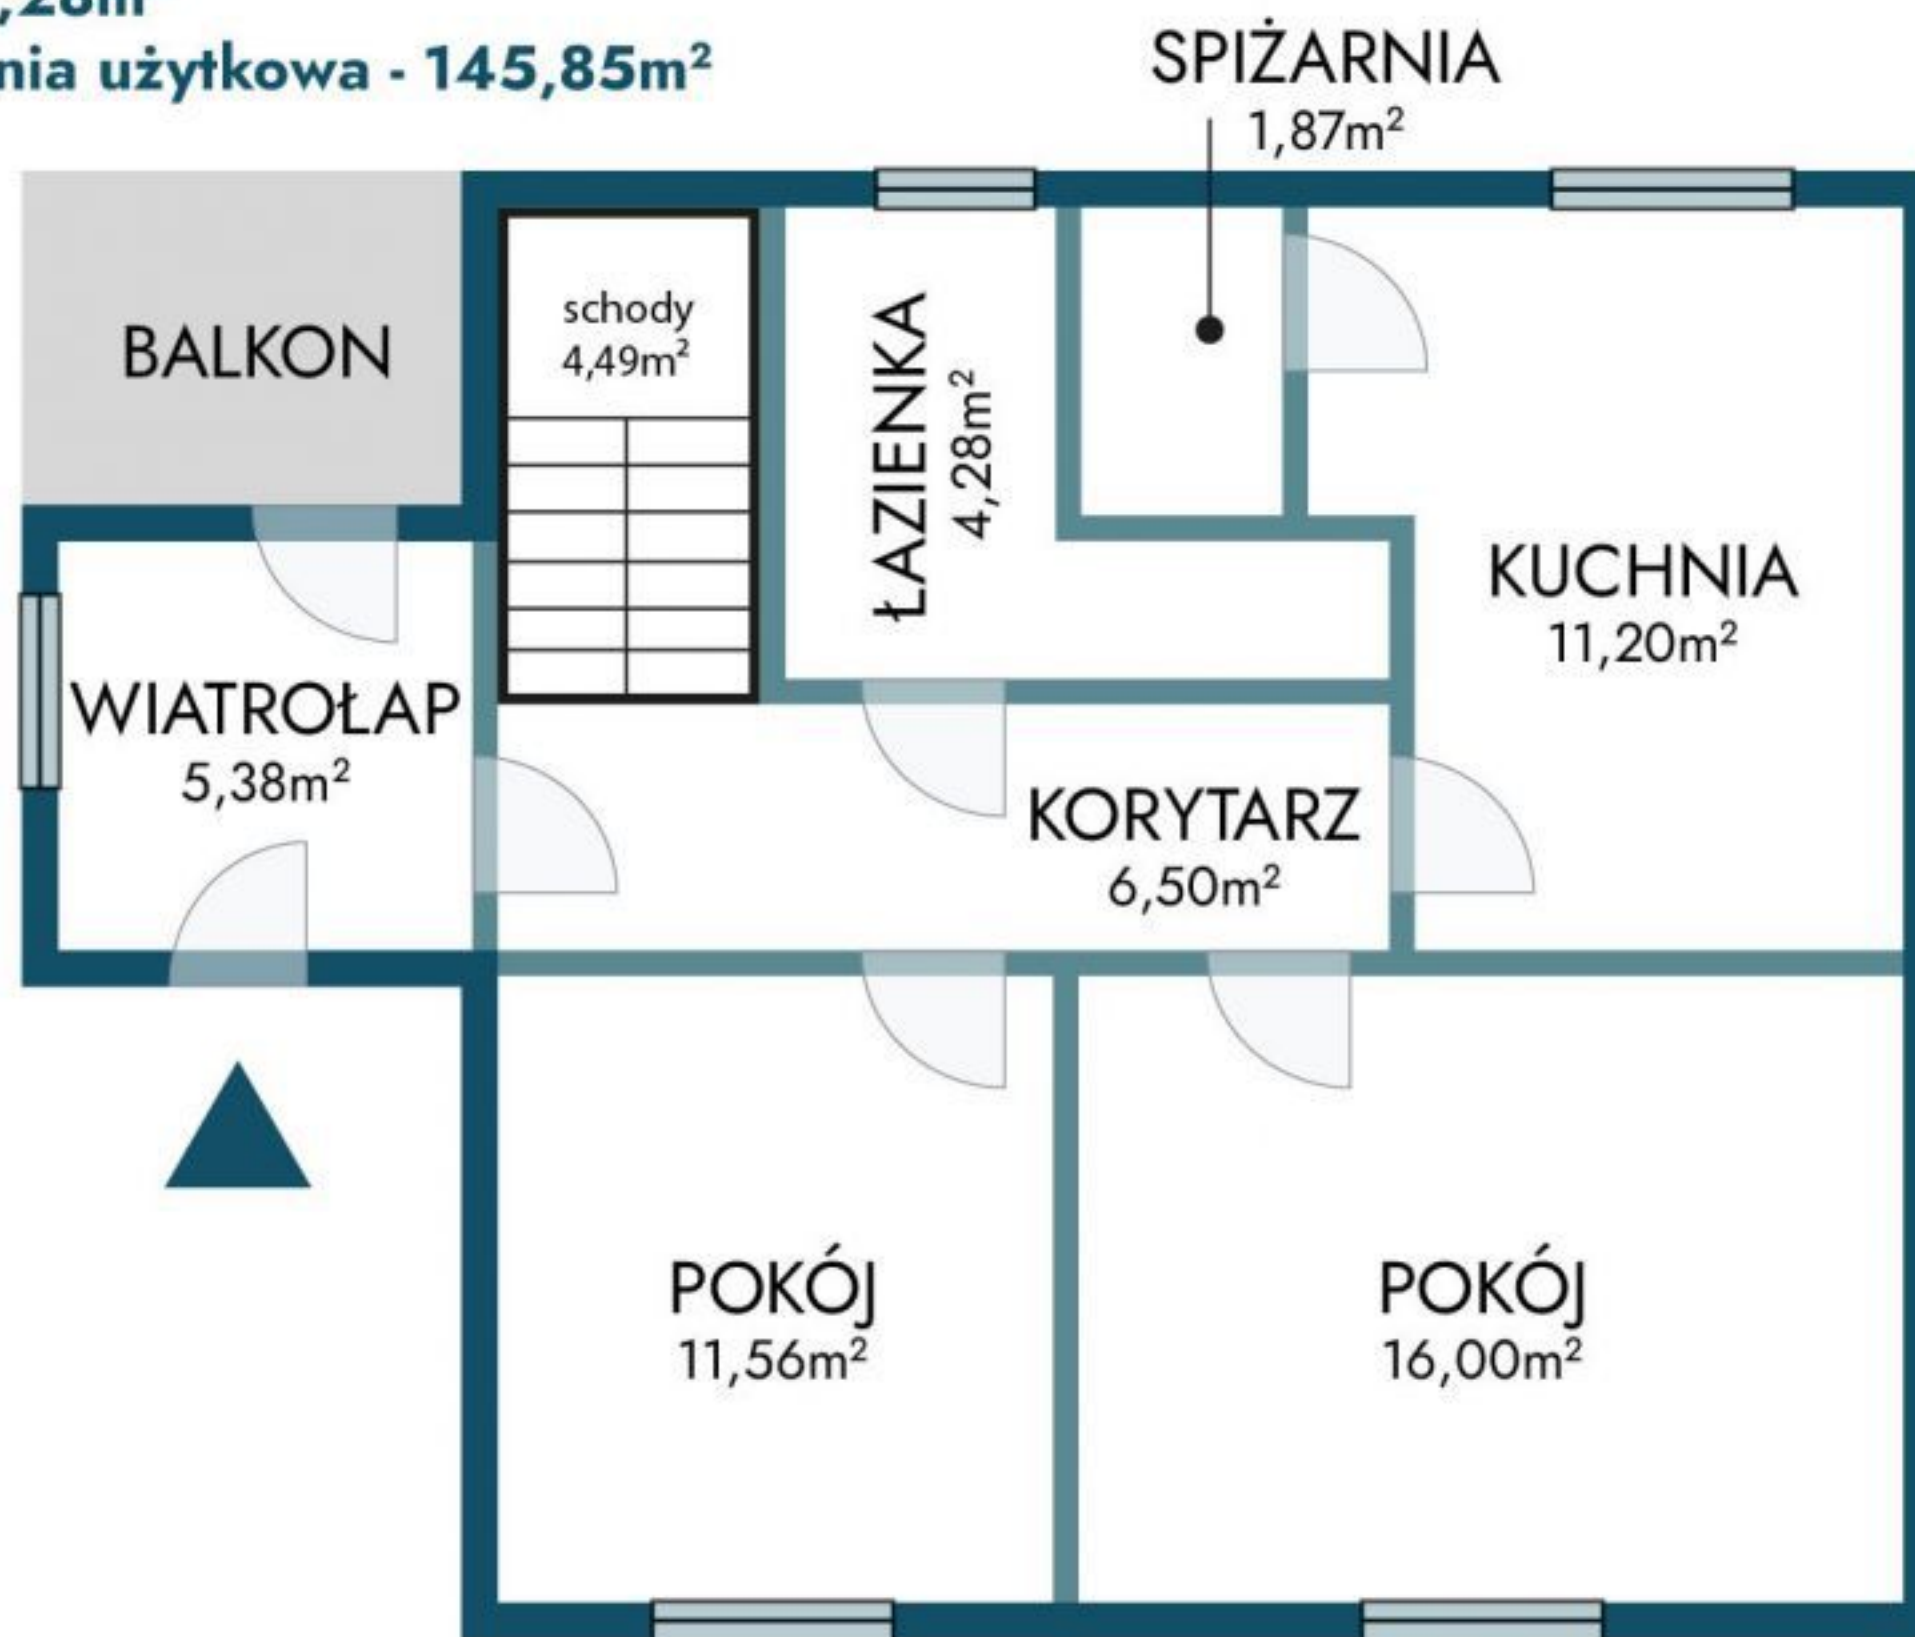

UWAGA: Marketingowy rzut nieruchomości ma charakter informacyjny i nie stanowi oferty w rozumieniu Kodeksu Cywilnego (zgodnie z art. 71 k.c.). Wartości podane są w przybliżeniu i zaokrąglone.