


5
13
21

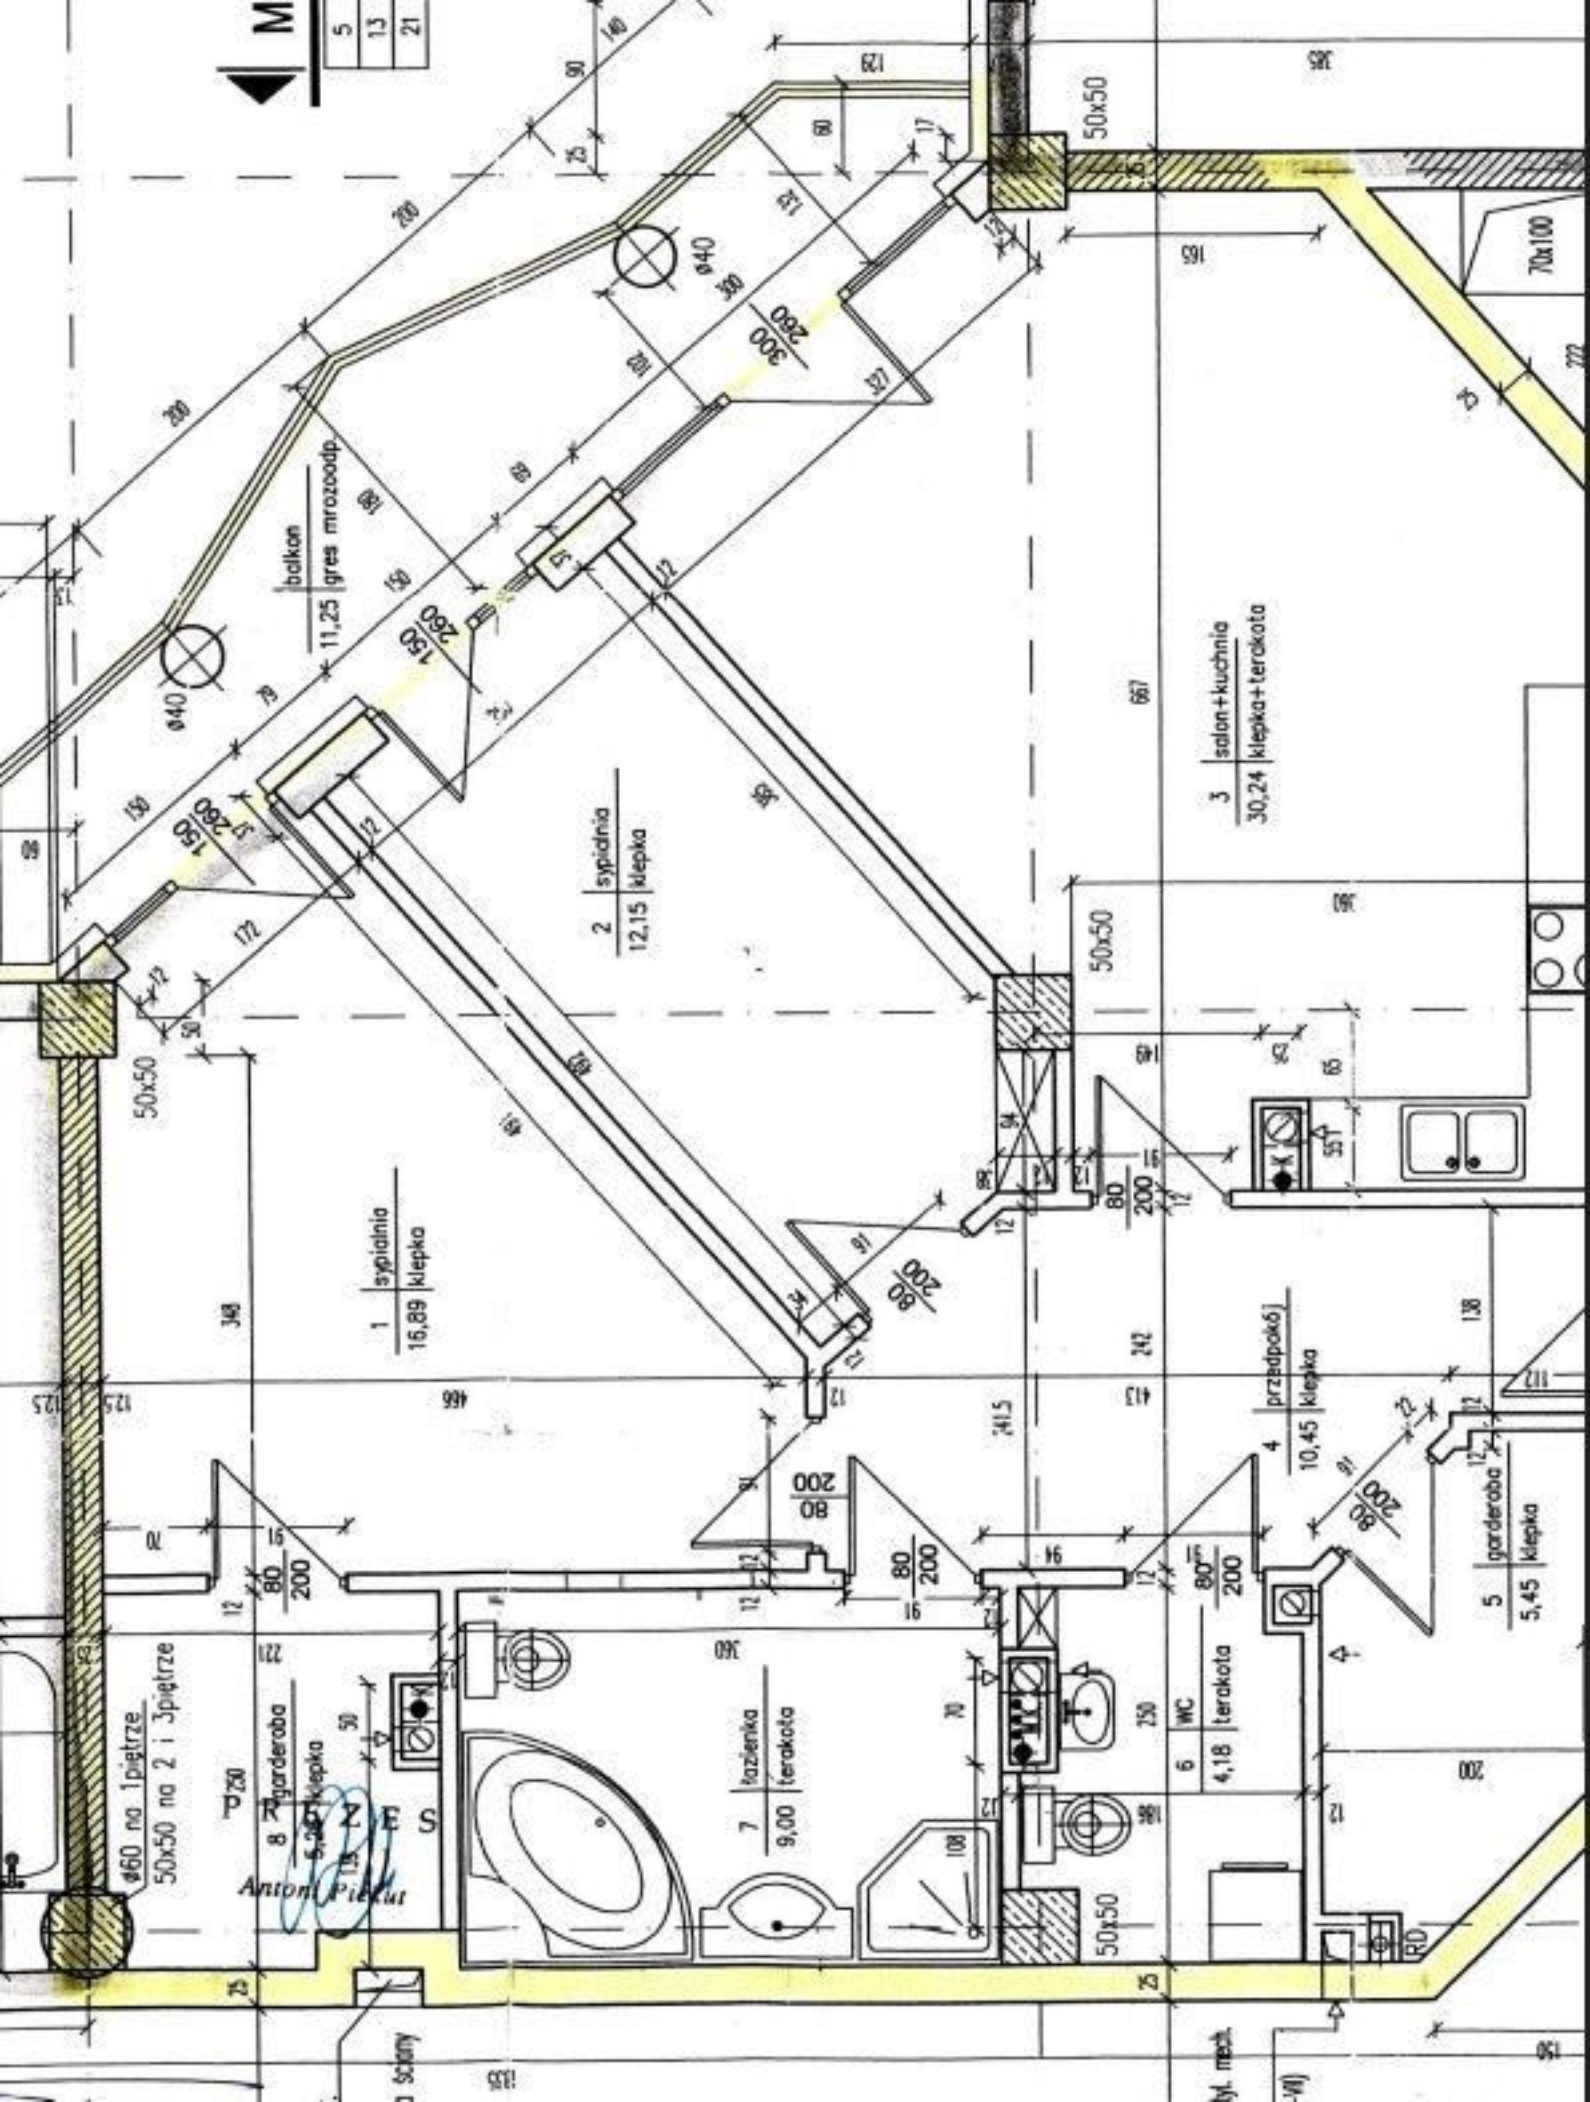

1 sypialnia
16,89 klepka

2 sypialnia
12,15 klepka

3 salon+kuchnia
30,24 klepka+terakota

4 przedpokój
10,45 klepka

5 garderoba
5,45 klepka

6 WC
4,18 terakota

7 łazienka
9,00 terakota

8 garderoba
5,20 klepka

Antoni Piekut

50x50 na 2 i 3 piętrze

balkon
11,25 gres mrozoodp.

Wł. mech.
-VII-