


36.82 mkw.

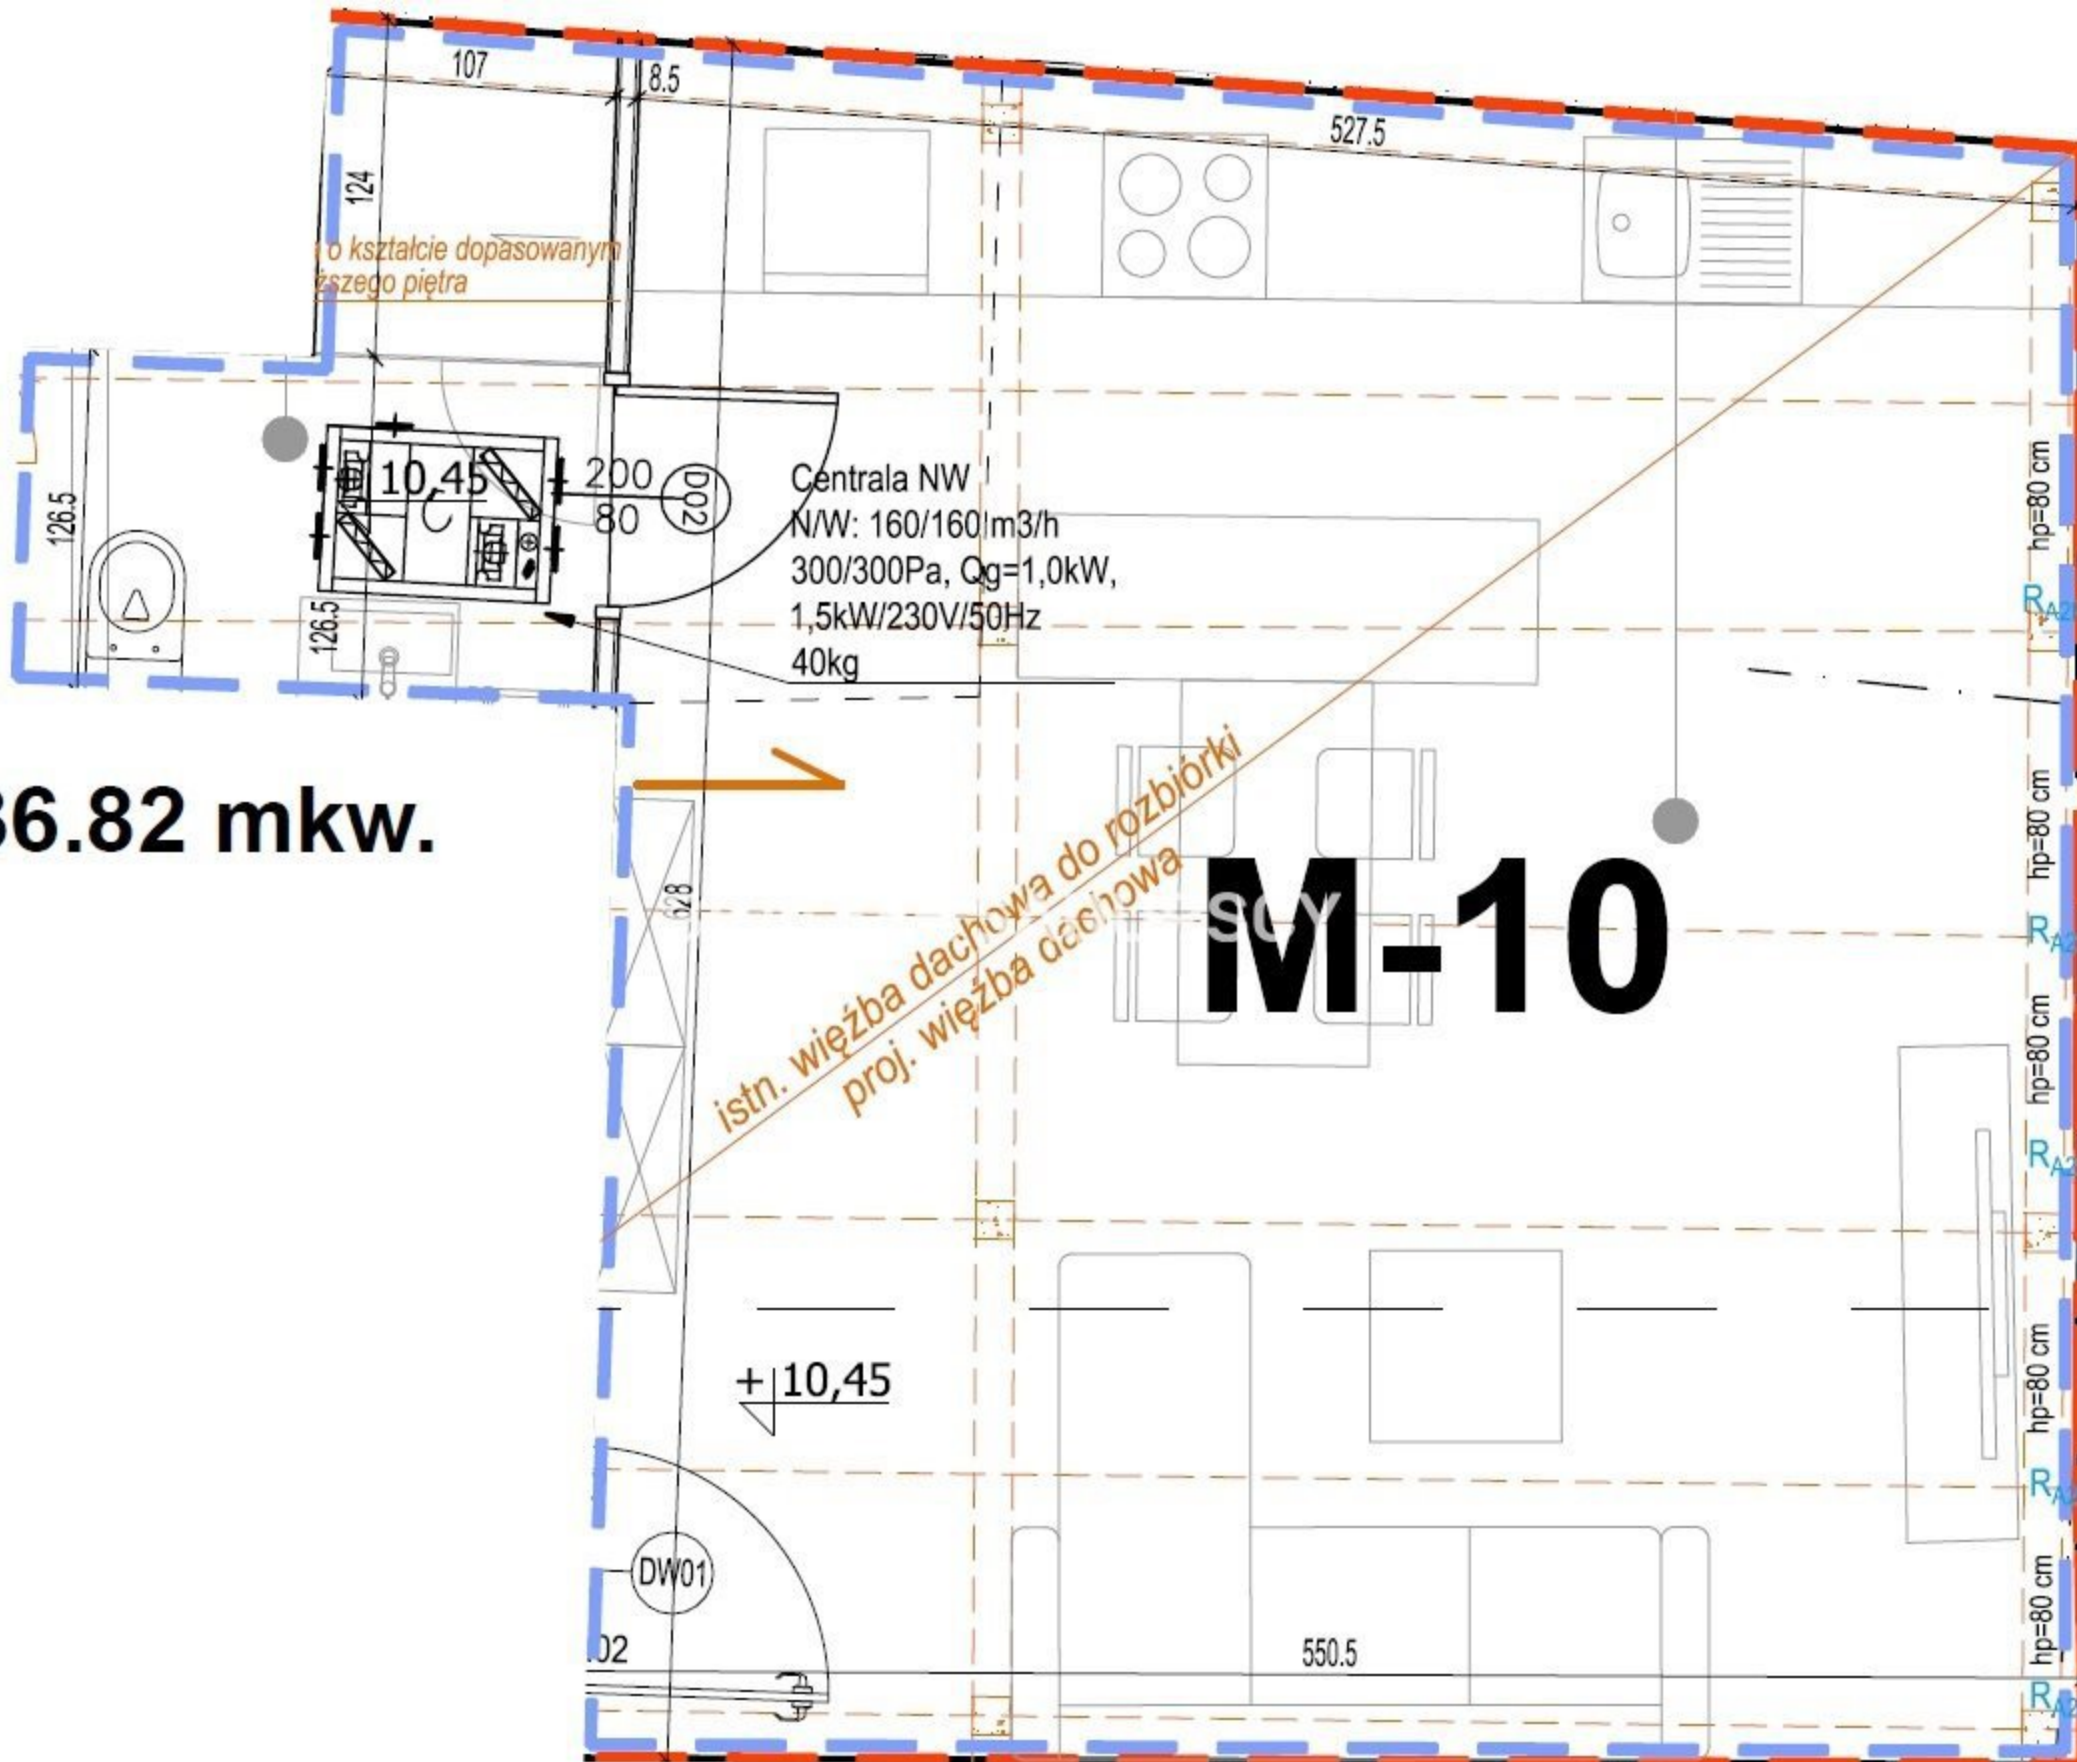

Centrała NW
N/W: 160/160 m³/h
300/300 Pa, C_g = 1.0 kW,
1.5 kW / 230 V / 50 Hz
40 kg

istn. wieżba dachowa do rozbiórki
proj. wieżba dachowa

M-10

+10.45

DW01

D02

550.5

hp=80 cm
hp=80 cm
hp=80 cm
hp=80 cm
hp=80 cm
hp=80 cm