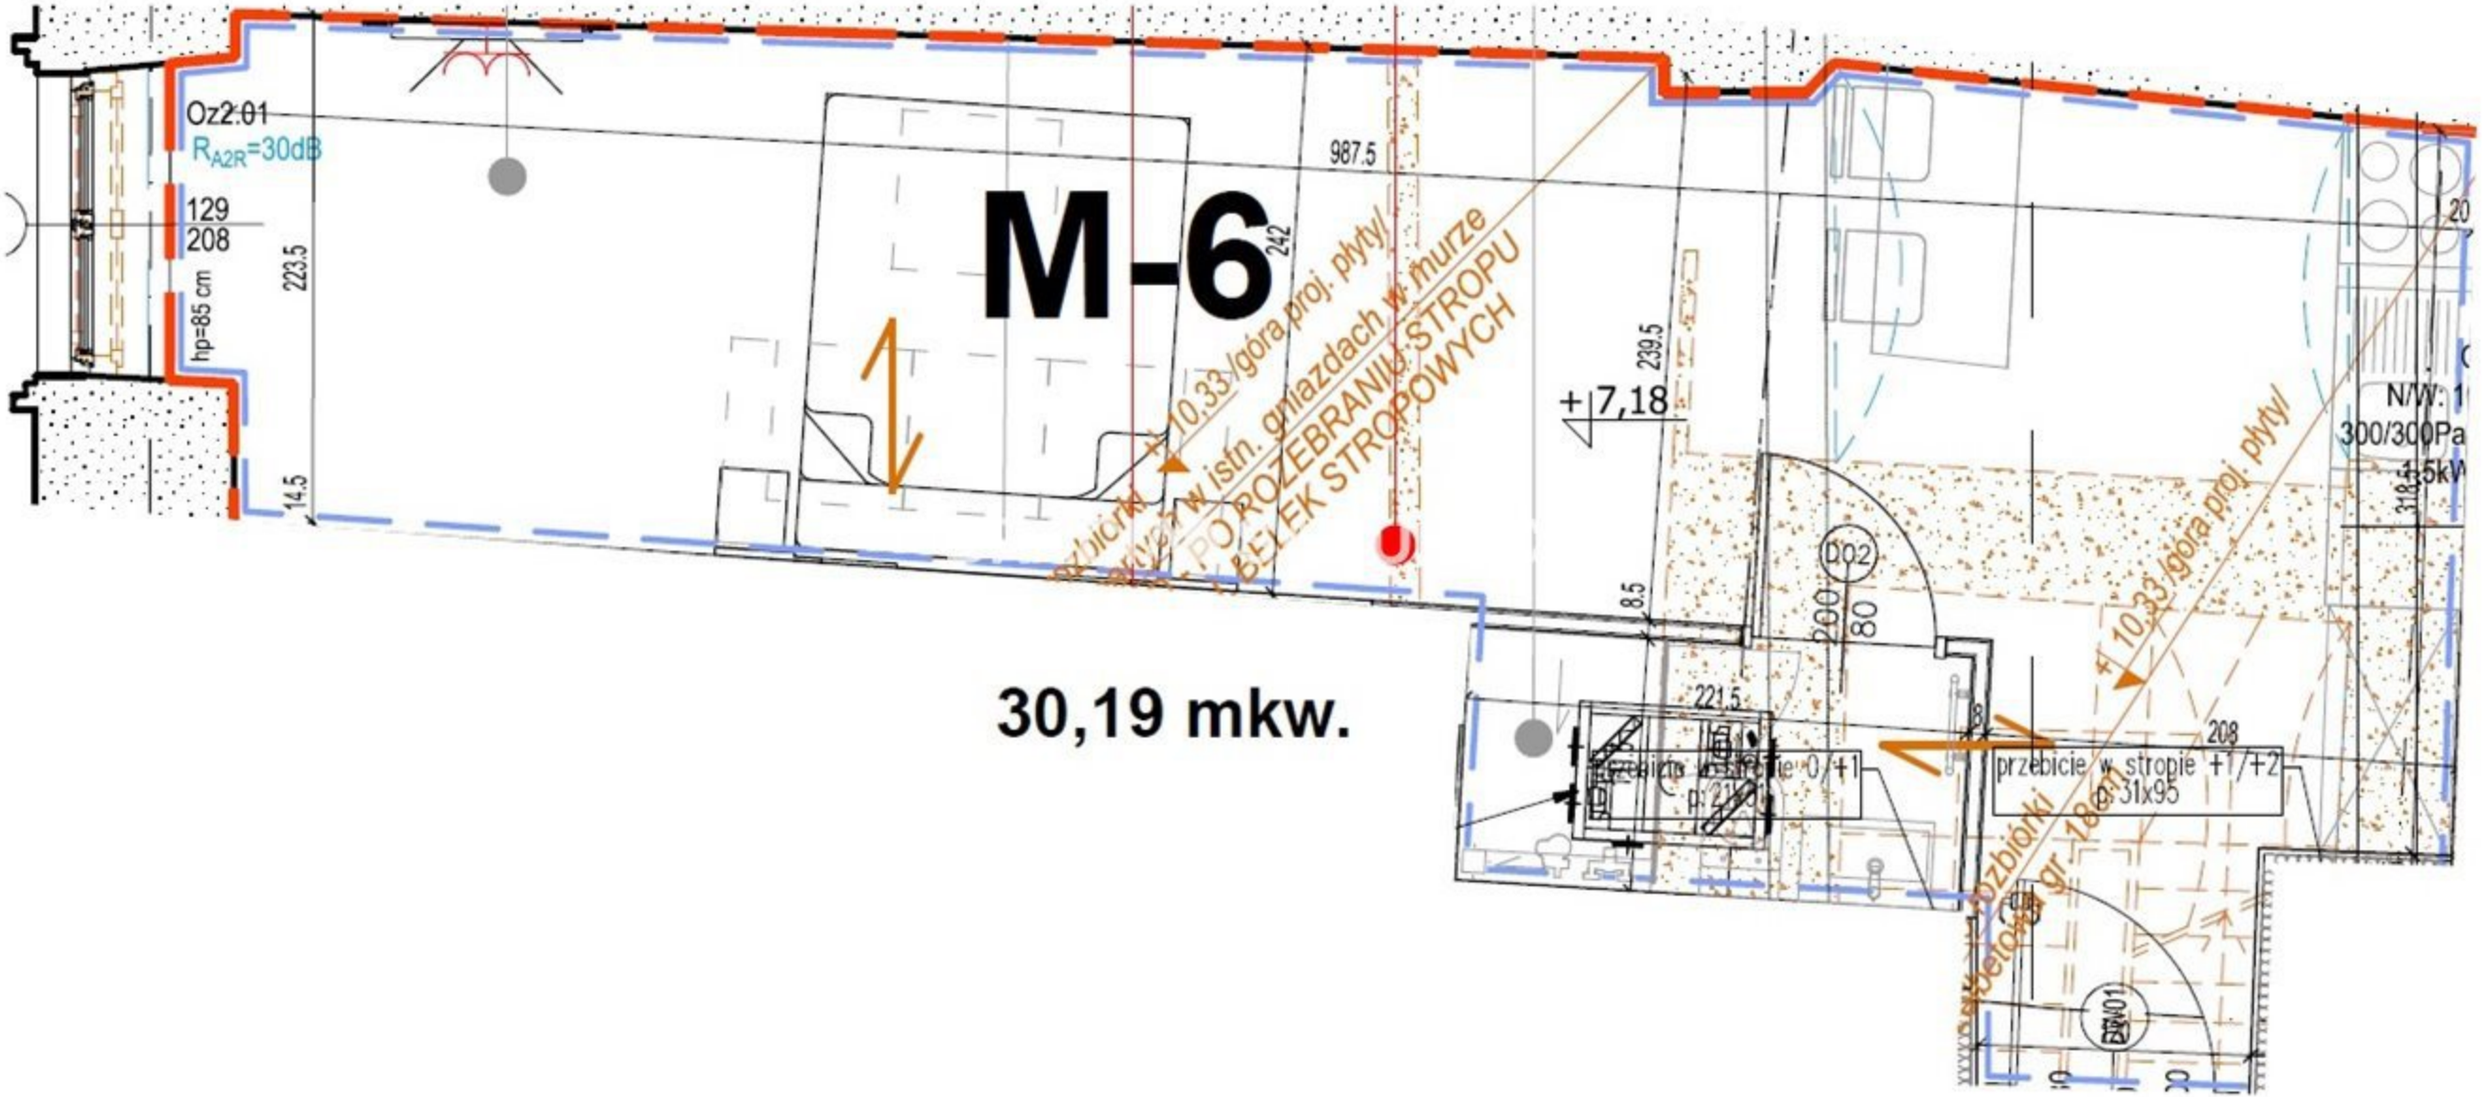
M-6
30,19 mkw.
Oz2.01
R_{A2R}=30dB
129
208
hp=85 cm
223.5
14.5
987.5
242
239.5
+7,18
8.5
221.5
208
200
80
D02
przebicie w stropie +1/+2
p: 31x95
N/W: 1
300/300Pa
1,5kW
318.5
+10,33 /góra proj. płyty/
+10,33 /góra proj. płyty/
PO ROZEBRANIU STROPU
BELEK STROPOWYCH