


Balkon
13.50 m²

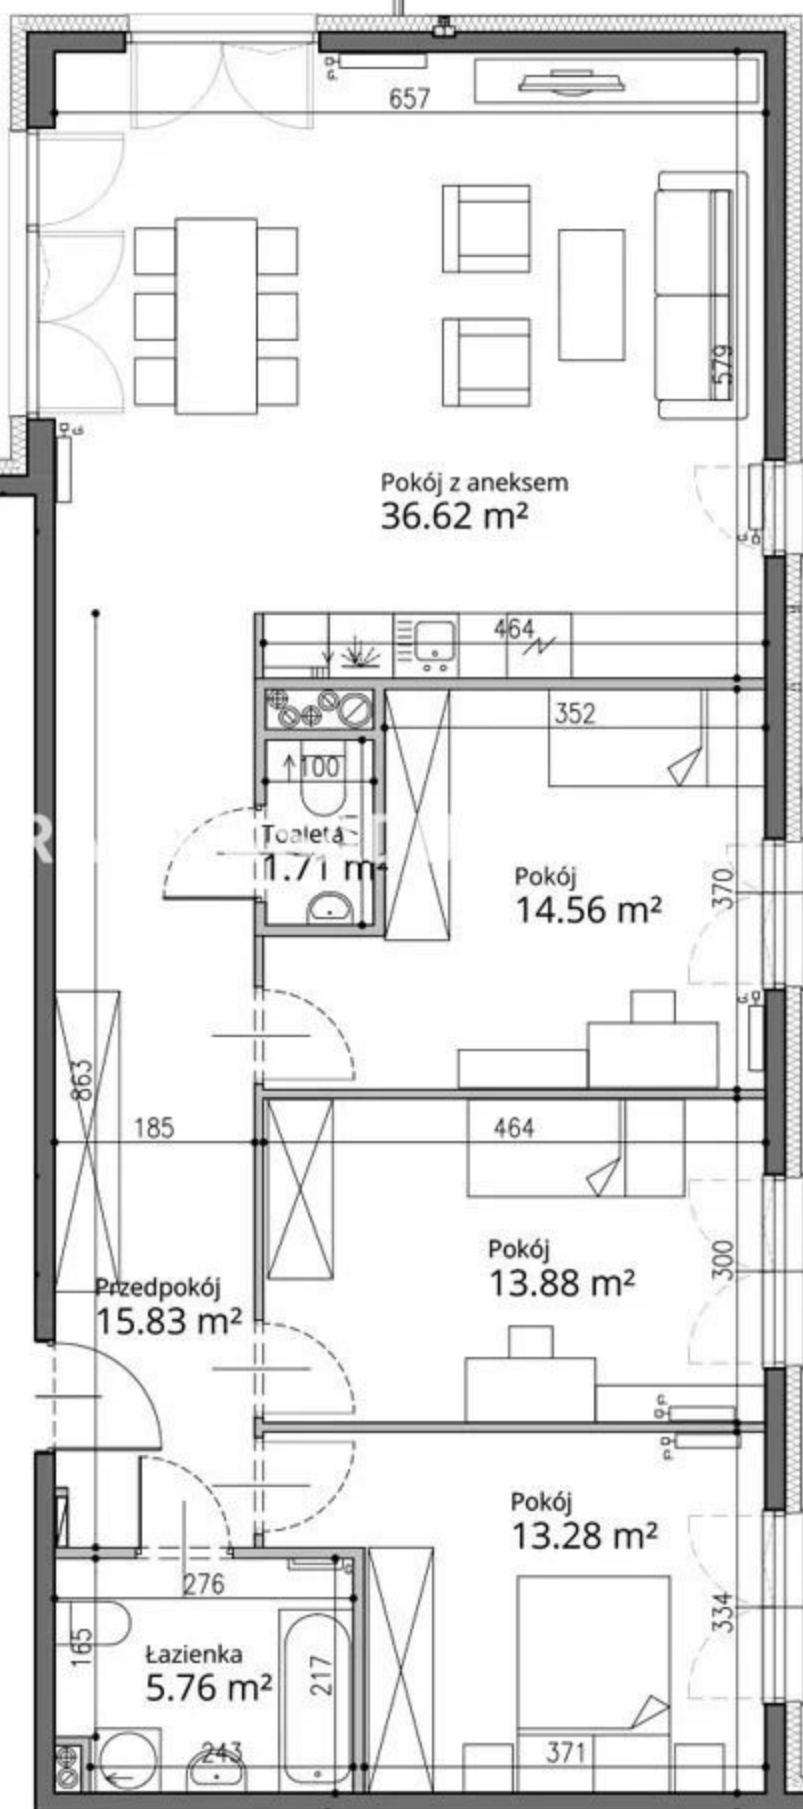

Pokój z aneksem
36.62 m²

Pokój
14.56 m²

Pokój
13.88 m²

Pokój
13.28 m²

Przedpokój
15.83 m²

Łazienka
5.76 m²

Toaleta
1.71 m²