


lokal 1.C.3.01

55,81 m²

piętro 3

budynek 1

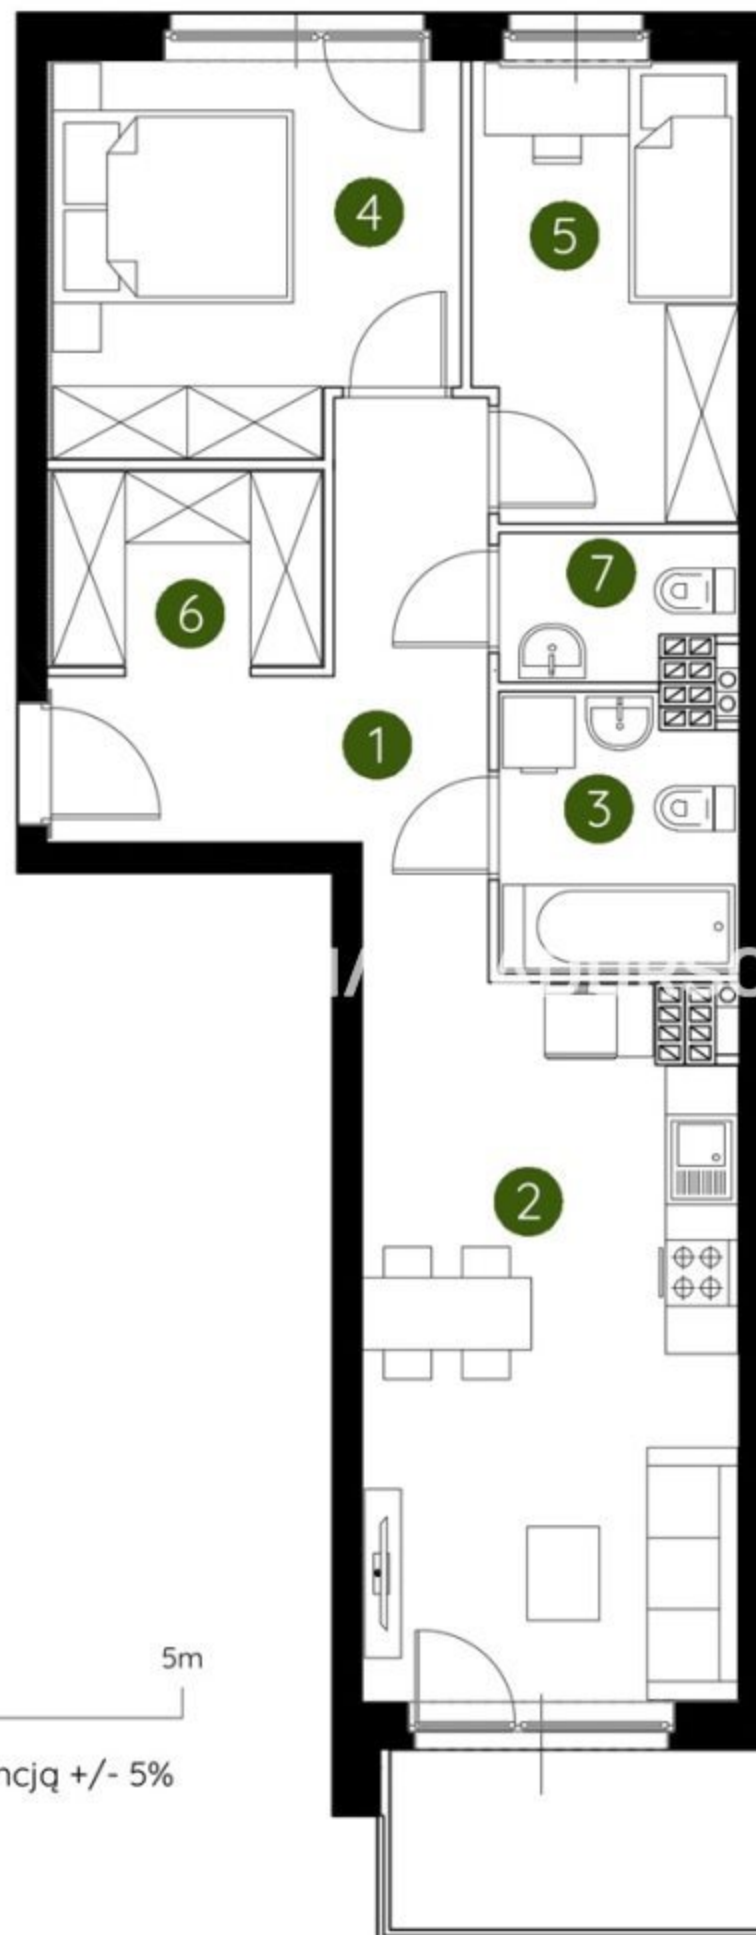

1. przedpokój	9,07 m ²
2. salon z aneksem kuchennym	17,97 m ²
3. łazienka	4,34 m ²
4. sypialnia	10,44 m ²
5. sypialnia	8,14 m ²
6. garderoba	3,72 m ²
7. wc	2,13 m ²
metraż	55,81 m²

Schemat kondygnacji



0 1 2 5m
Podziałka podana z tolerancją +/- 5%

UWAGA: Aranżacja lokalu ma charakter poglądowy. Powierzchnia liczona wg PN-ISO 9836. Na etapie projektu wykonawczego i realizacji obiektu mogą wystąpić korekty w powierzchni lokali i układzie ścian, powierzchnia liczona w stanie wykończonym. Do obliczeń przyjęto 1,5cm tynku.