


lokal 1.E.1.01

51,51 m²

piętro 1

budynek 1

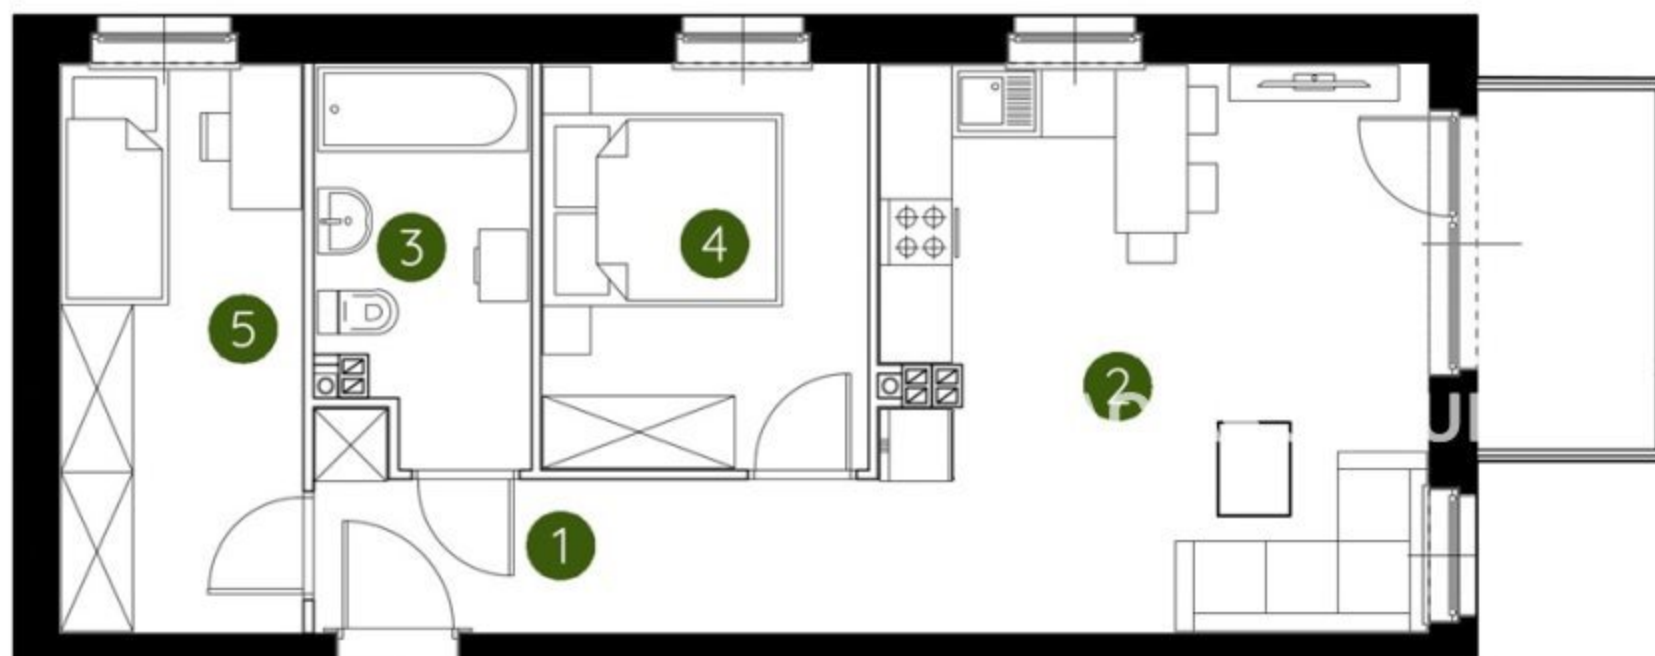

1. przedpokój	6,25 m ²
2. salon z aneksem kuchennym	21,27 m ²
3. łazienka	5,42 m ²
4. sypialnia	9,07 m ²
5. sypialnia	9,50 m ²
metraż	51,51 m²

Schemat kondygnacji



Podziałka podana z tolerancją +/- 5%

UWAGA: Aranżacja lokalu ma charakter poglądowy. Powierzchnia liczona wg PN-ISO 9836. Na etapie projektu wykonawczego i realizacji obiektu mogą wystąpić korekty w powierzchni lokali i układzie ścian, powierzchnia liczona w stanie wykończonym. Do obliczeń przyjęto 1,5cm tynku.