


lokal 2.B.0.09

72,18 m²

parter

budynek 2

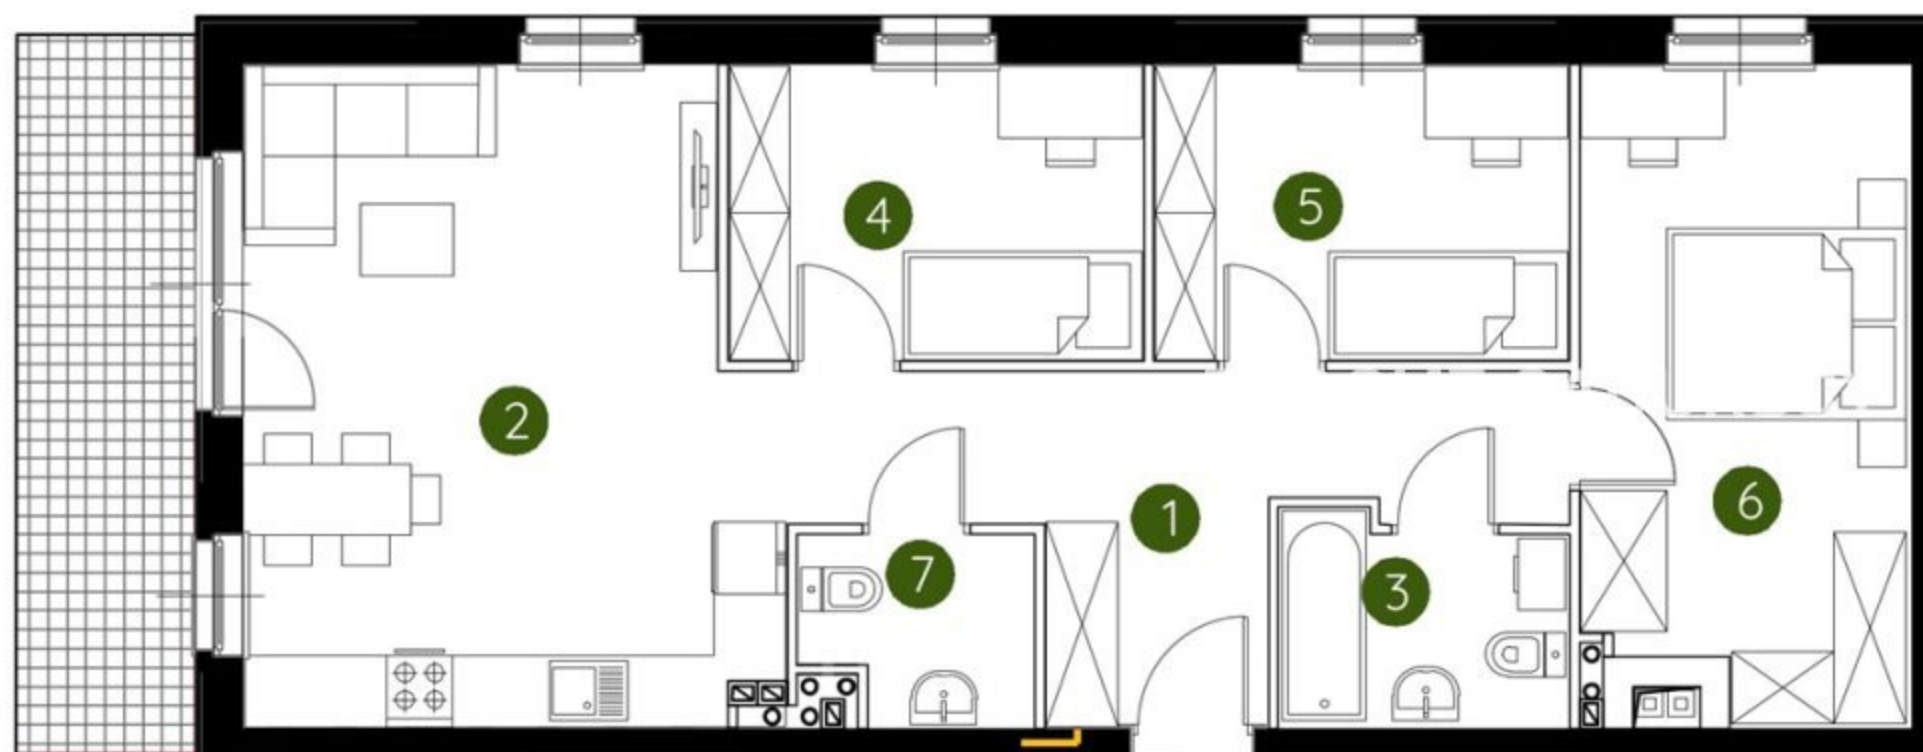


0 1 2 5m

Podziałka podana z tolerancją +/- 5%

1. przedpokój	11,11 m ²
2. salon z aneksem kuchennym	23,27 m ²
3. łazienka	3,94 m ²
4. sypialnia	8,45 m ²
5. sypialnia	8,45 m ²
6. sypialnia	14,14 m ²
7. wc	2,82 m ²

metraż 72,18 m²

Schemat kondygnacji

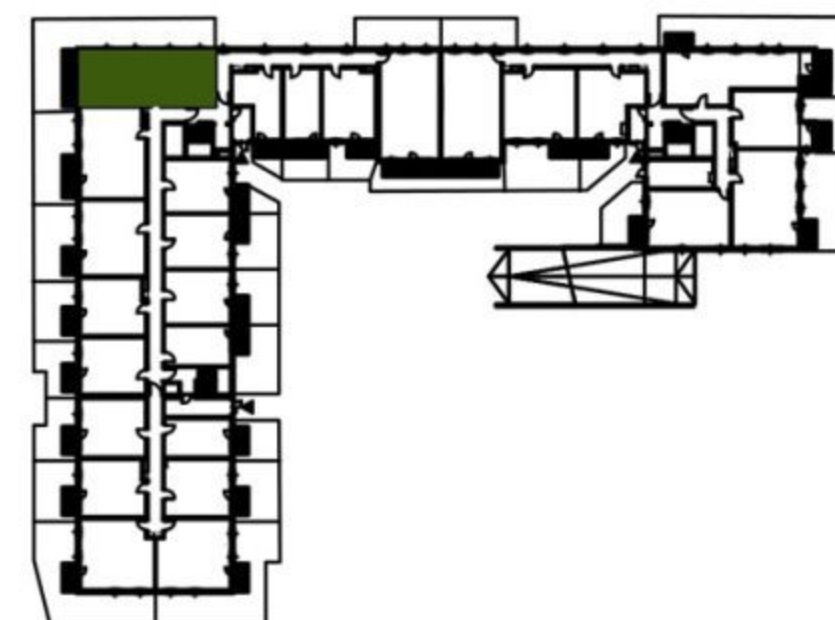

UWAGA: Aranżacja lokalu ma charakter poglądowy. Powierzchnia liczona wg PN-ISO 9836. Na etapie projektu wykonawczego i realizacji obiektu mogą wystąpić korekty w powierzchni lokali i układzie ścian, powierzchnia liczona w stanie wykończonym. Do obliczeń przyjęto 1,5cm tynku.