


lokal 1.A.2.04

62,82 m²

piętro 2

budynek 1

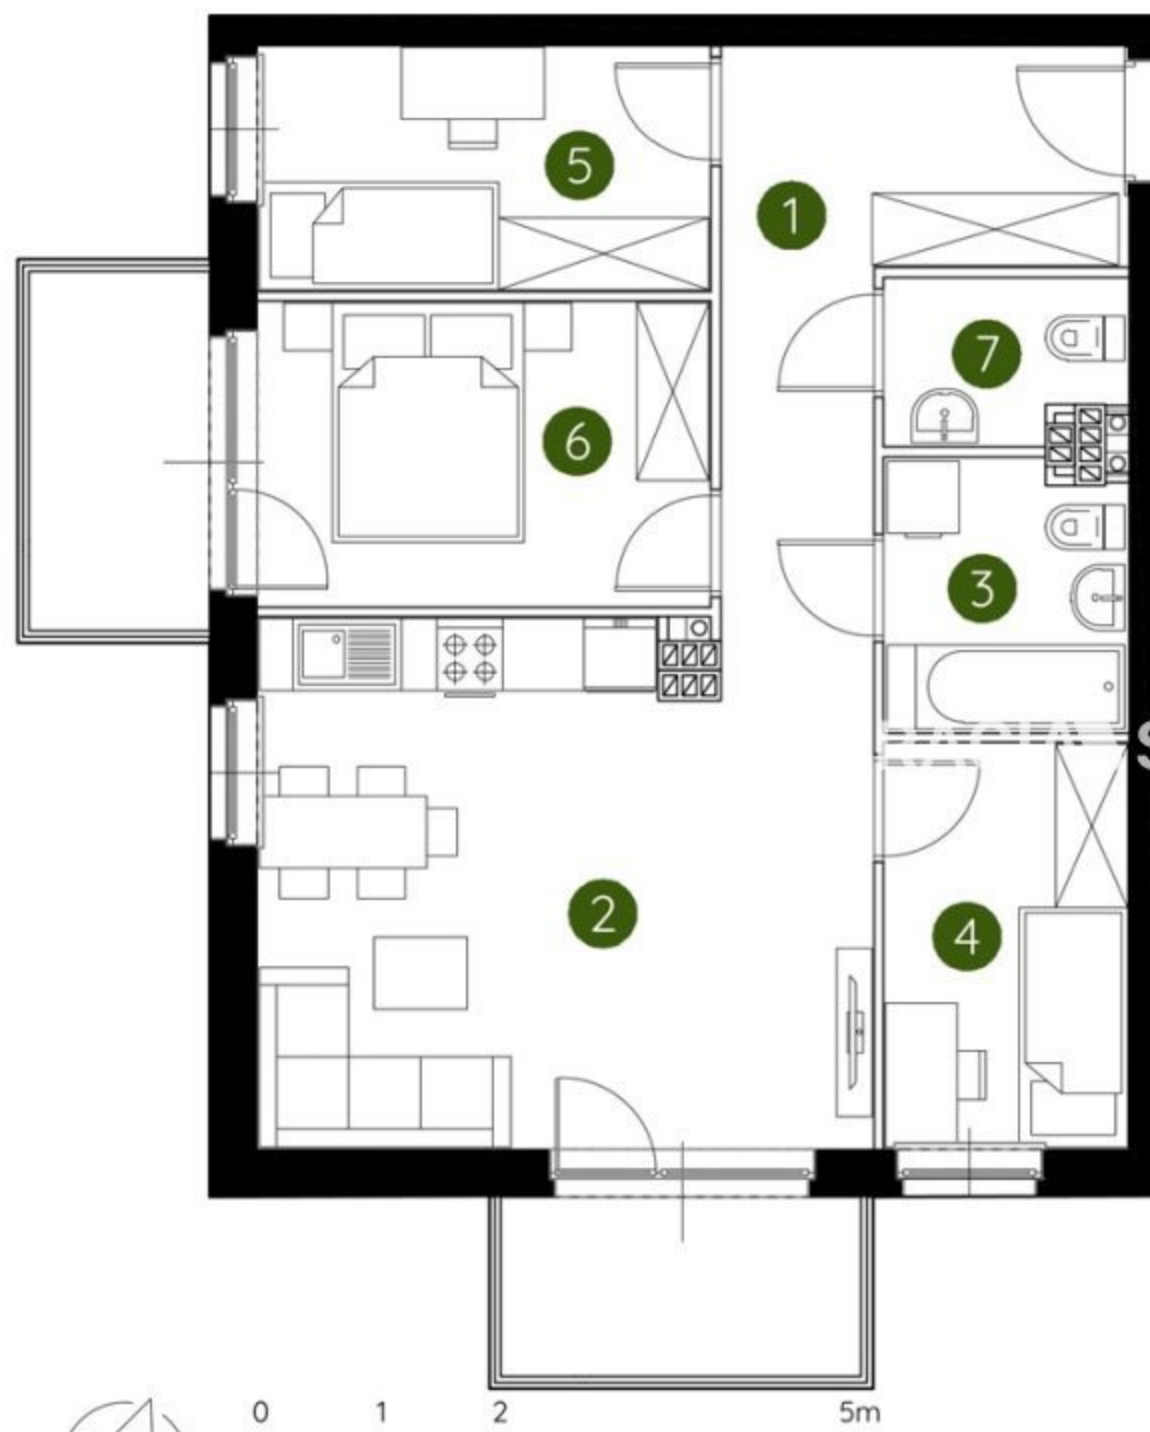

0 1 2 5m

Podziałka podana z tolerancją +/- 5%

1. przedpokój	10,20 m ²
2. salon z aneksem kuchennym	21,80 m ²
3. łazienka	4,42 m ²
4. sypialnia	6,79 m ²
5. garderoba	7,59 m ²
6. sypialnia	9,46 m ²
7. wc	2,56 m ²
metraż	62,82 m²

Schemat kondygnacji



UWAGA: Aranżacja lokalu ma charakter poglądowy. Powierzchnia liczona wg PN-ISO 9836. Na etapie projektu wykonawczego i realizacji obiektu mogą wystąpić korekty w powierzchni lokali i układzie ścian, powierzchnia liczona w stanie wykończonym. Do obliczeń przyjęto 1,5cm tynku.