


lokal 1.D.1.04

**62,40 m<sup>2</sup>**

piętro 1

budynek 1

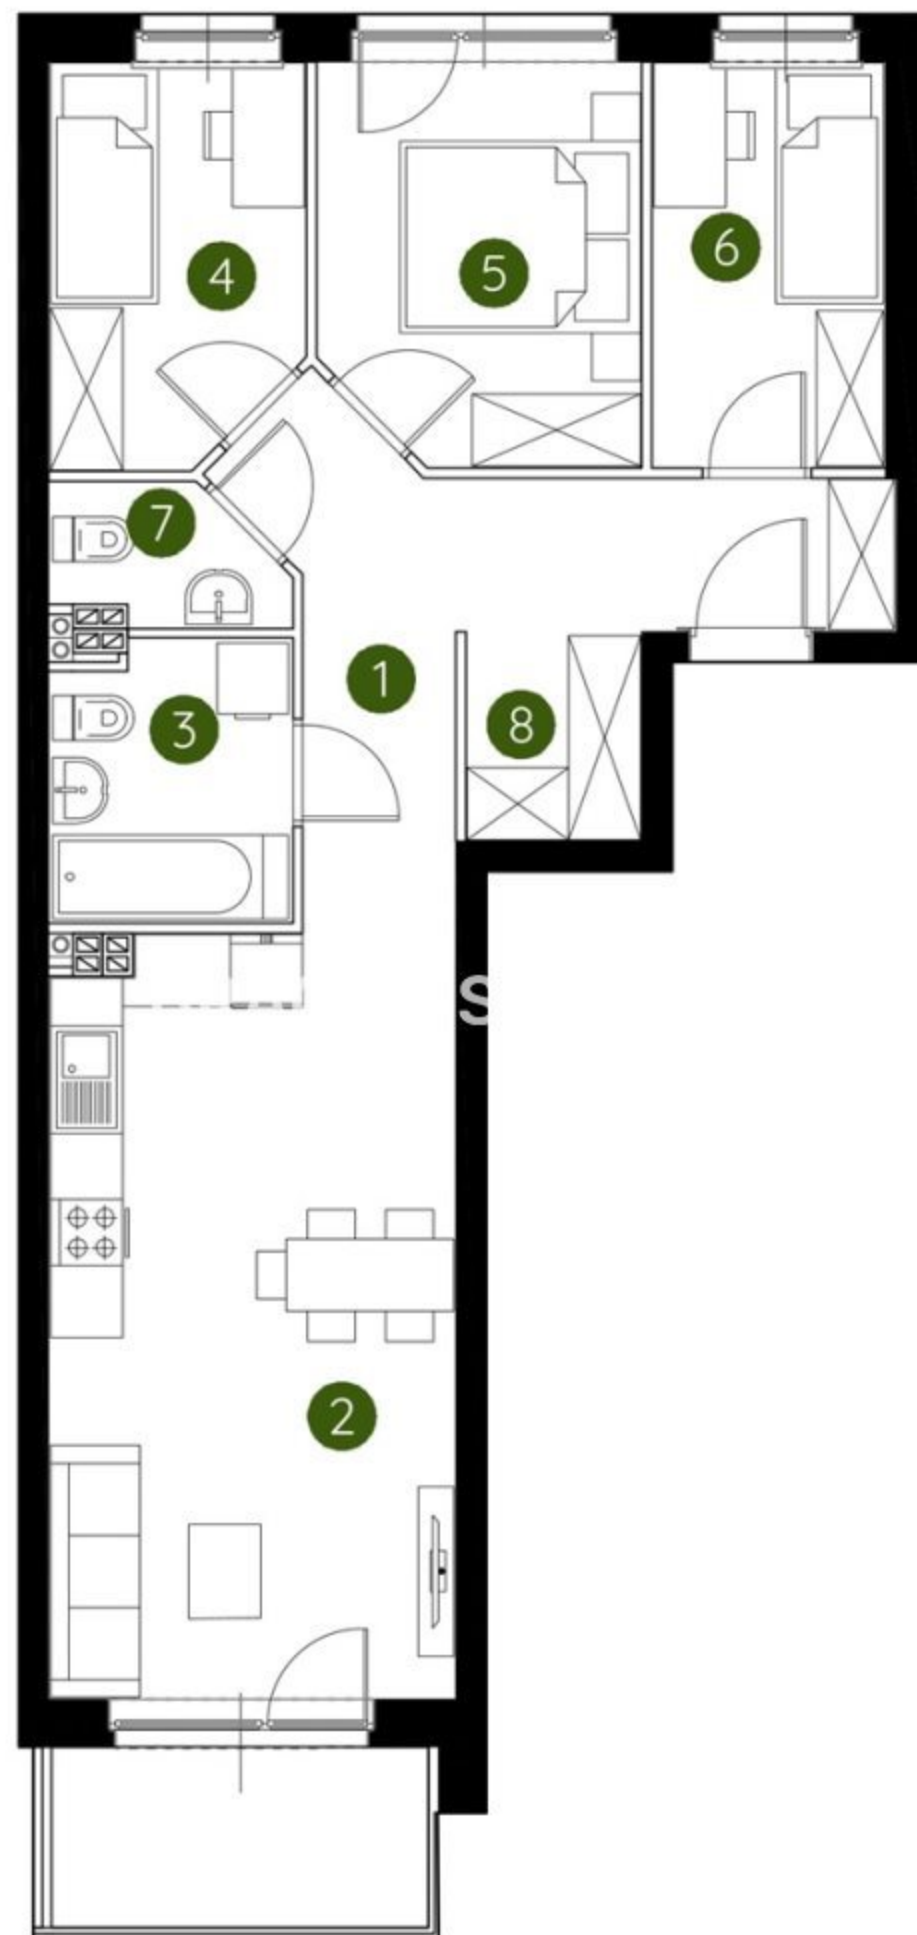

|                              |                            |
|------------------------------|----------------------------|
| 1. przedpokój                | 10,49 m <sup>2</sup>       |
| 2. salon z aneksem kuchennym | 21,14 m <sup>2</sup>       |
| 3. łazienka                  | 4,52 m <sup>2</sup>        |
| 4. sypialnia                 | 6,73 m <sup>2</sup>        |
| 5. sypialnia                 | 8,60 m <sup>2</sup>        |
| 6. sypialnia                 | 6,44 m <sup>2</sup>        |
| 7. wc                        | 1,96 m <sup>2</sup>        |
| 8. garderoba                 | 2,52 m <sup>2</sup>        |
| <b>metraż</b>                | <b>62,40 m<sup>2</sup></b> |

Schemat kondygnacji



0 1 2 5m

Podziałka podana z tolerancją +/- 5%

UWAGA: Aranżacja lokalu ma charakter poglądowy. Powierzchnia liczona wg PN-ISO 9836. Na etapie projektu wykonawczego i realizacji obiektu mogą wystąpić korekty w powierzchni lokali i układzie ścian, powierzchnia liczona w stanie wykończonym. Do obliczeń przyjęto 1,5cm tynku.