


lokal 1.D.2.01

54,06 m²

piętro 2

budynek 1

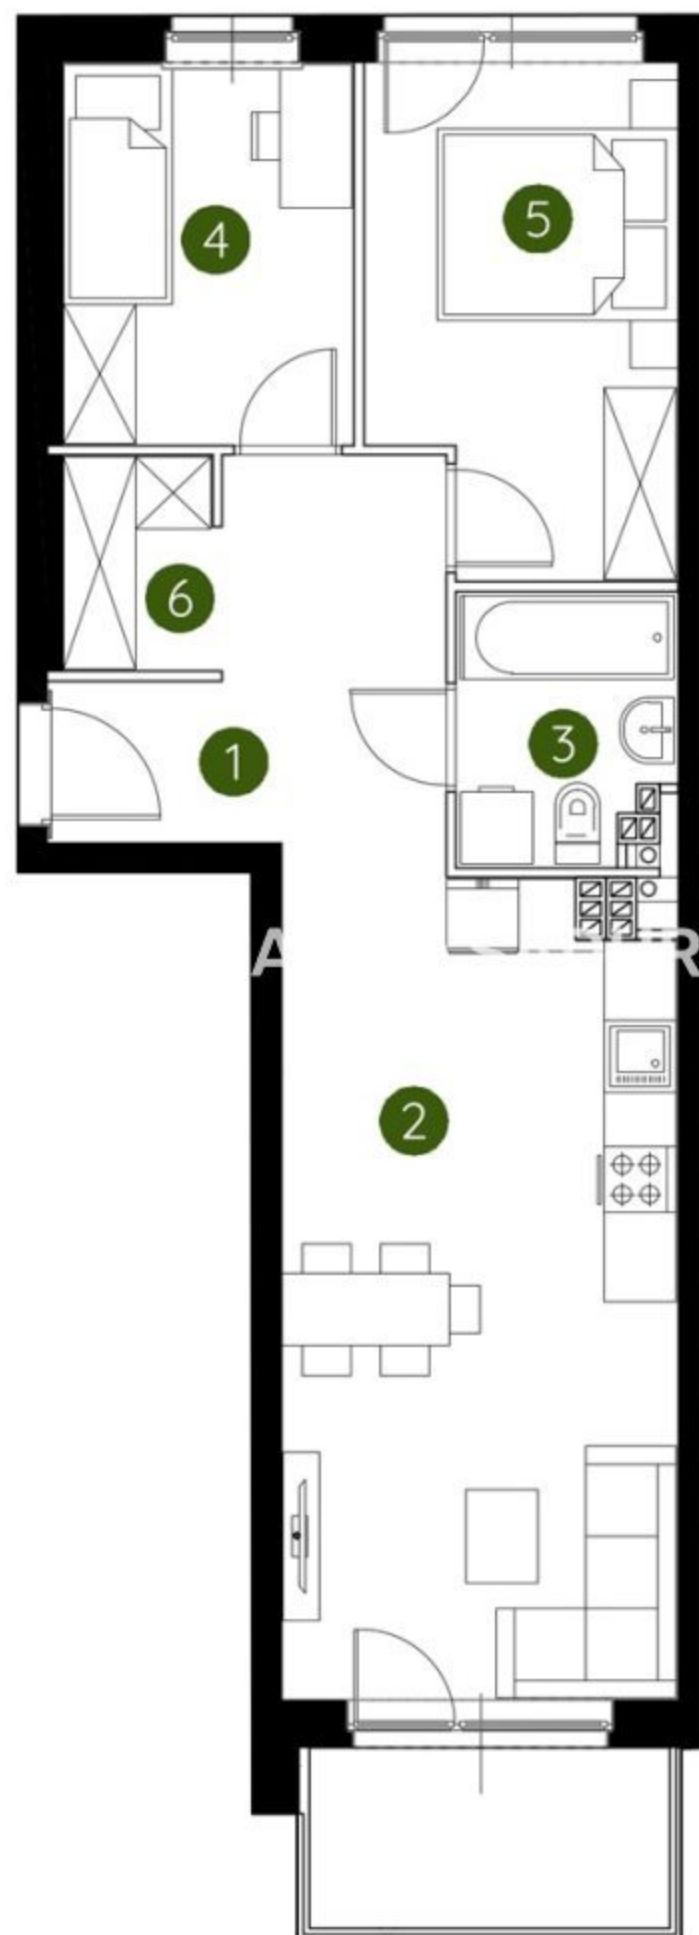

1. przedpokój	7,79 m ²
2. salon z aneksem kuchennym	22,32 m ²
3. łazienka	3,82 m ²
4. sypialnia	7,59 m ²
5. sypialnia	10,24 m ²
6. garderoba	2,30 m ²
metraż	54,06 m²

Schemat kondygnacji



0 1 2 5m

Podziałka podana z tolerancją +/- 5%

UWAGA: Aranżacja lokalu ma charakter poglądowy. Powierzchnia liczona wg PN-ISO 9836. Na etapie projektu wykonawczego i realizacji obiektu mogą wystąpić korekty w powierzchni lokali i układzie ścian, powierzchnia liczona w stanie wykończonym. Do obliczeń przyjęto 1,5cm tynku.