


lokal 2.B.0.08

59,88 m²

parter


budynek 2

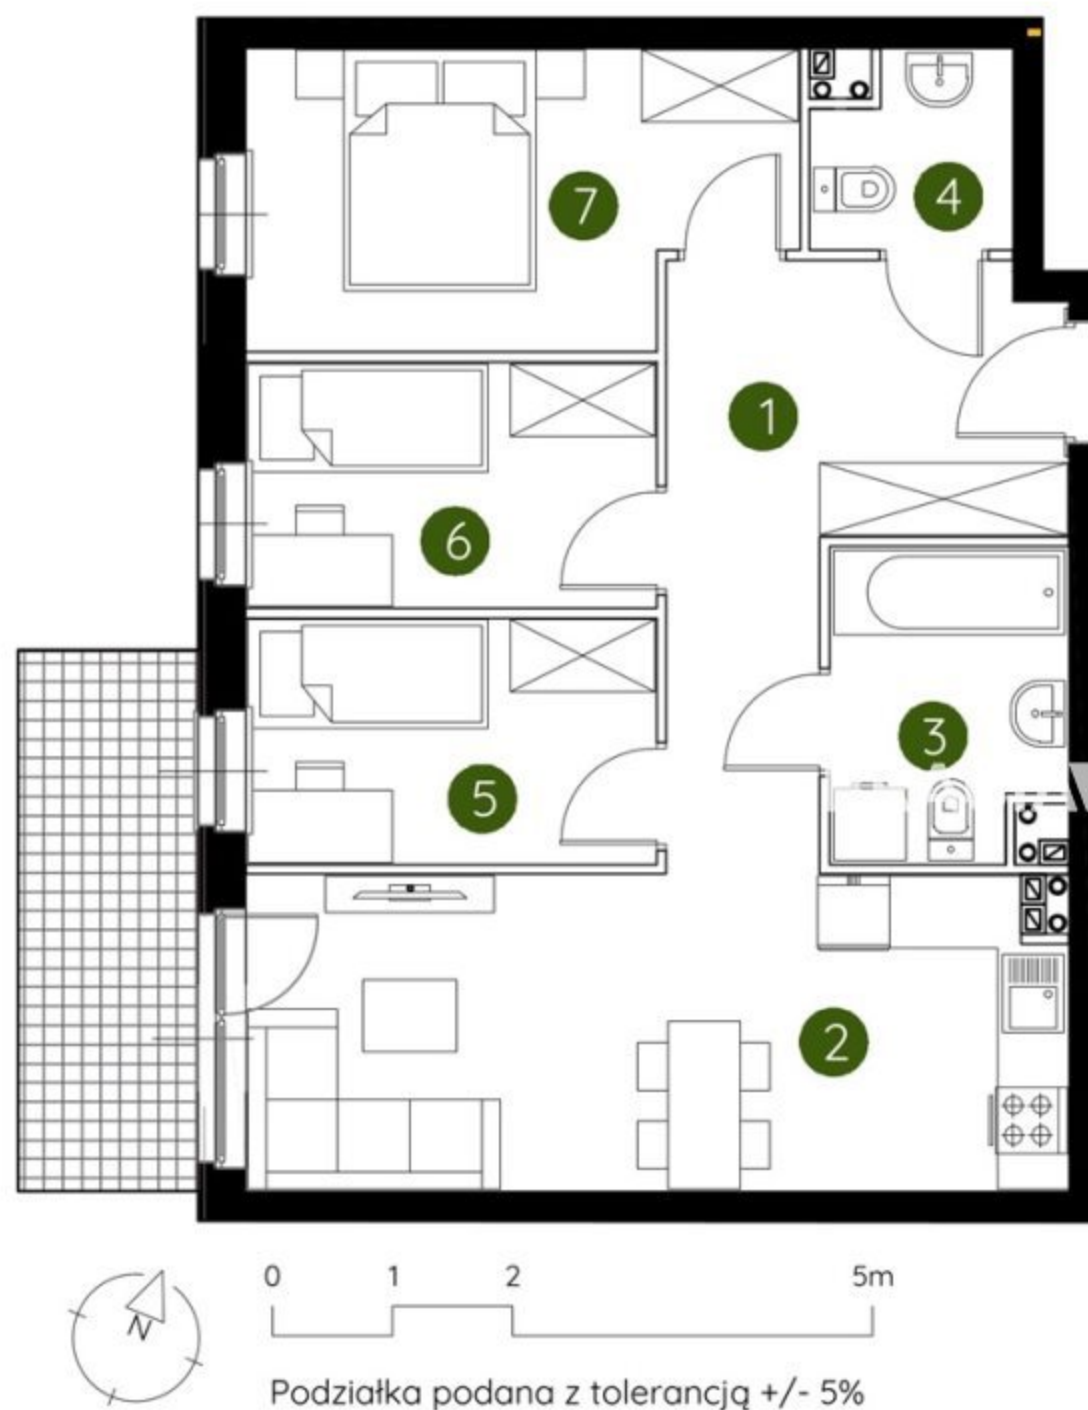

1. przedpokój	10,93 m ²
2. salon z aneksem kuchennym	17,56 m ²
3. łazienka	4,83 m ²
4. wc	2,44 m ²
5. sypialnia	6,84 m ²
6. sypialnia	6,84 m ²
7. sypialnia	10,44 m ²

metraż 59,88 m²

Schemat kondygnacji

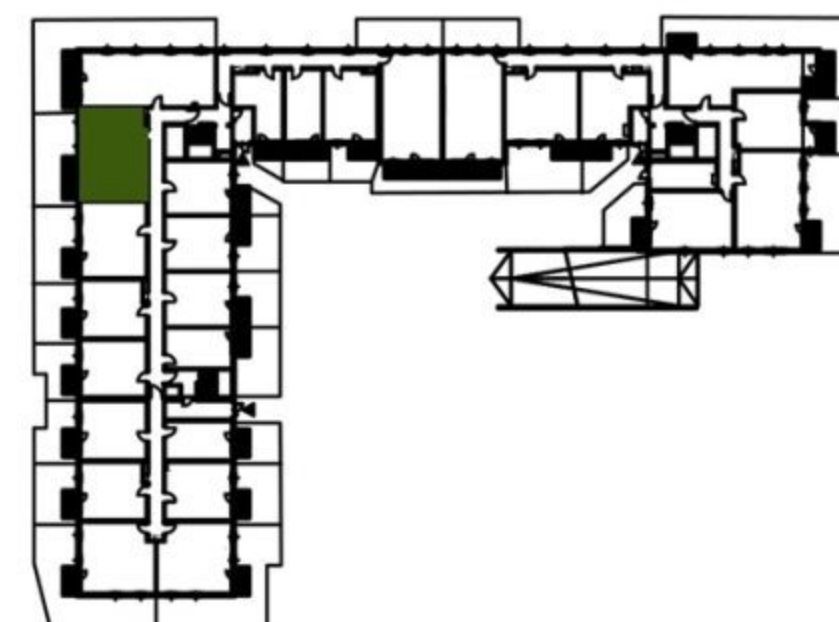

UWAGA: Aranżacja lokalu ma charakter poglądowy. Powierzchnia liczona wg PN-ISO 9836. Na etapie projektu wykonawczego i realizacji obiektu mogą wystąpić korekty w powierzchni lokali i układzie ścian, powierzchnia liczona w stanie wykończonym. Do obliczeń przyjęto 1,5cm tynku.