


lokal 1.A.1.05

51,95 m²

piętro 1

budynek 1

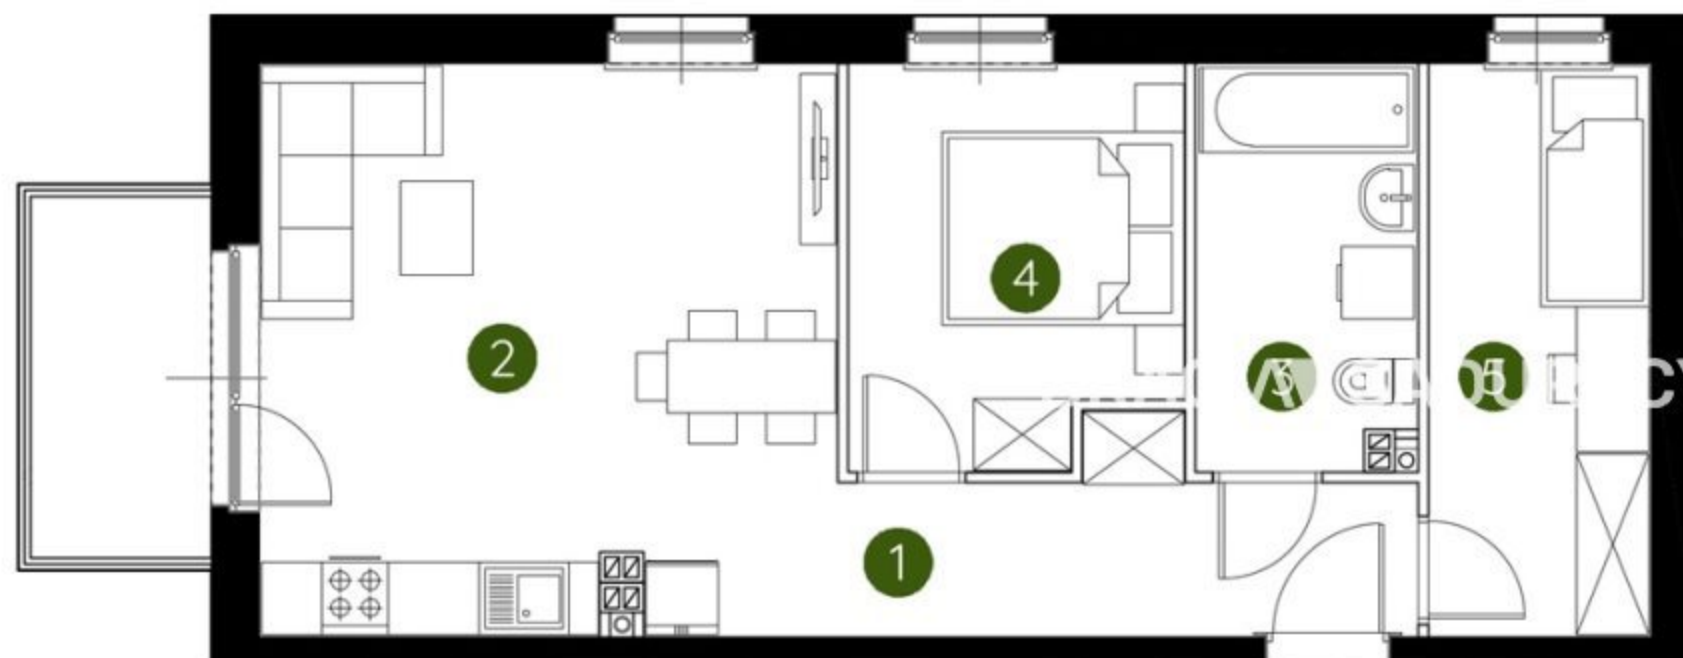

1. przedpokój	6,50 m ²
2. salon z aneksem kuchennym	22,19 m ²
3. łazienka	5,95 m ²
4. sypialnia	8,74 m ²
5. sypialnia	8,57 m ²
metraż	51,95 m²

Schemat kondygnacji



0 1 2 5m
Podziałka podana z tolerancją +/- 5%

UWAGA: Aranżacja lokalu ma charakter poglądowy. Powierzchnia liczona wg PN-ISO 9836. Na etapie projektu wykonawczego i realizacji obiektu mogą wystąpić korekty w powierzchni lokali i układzie ścian, powierzchnia liczona w stanie wykończonym. Do obliczeń przyjęto 1,5cm tynku.