


lokal 1.C.0.01

56,34 m<sup>2</sup>

parter

budynek 1

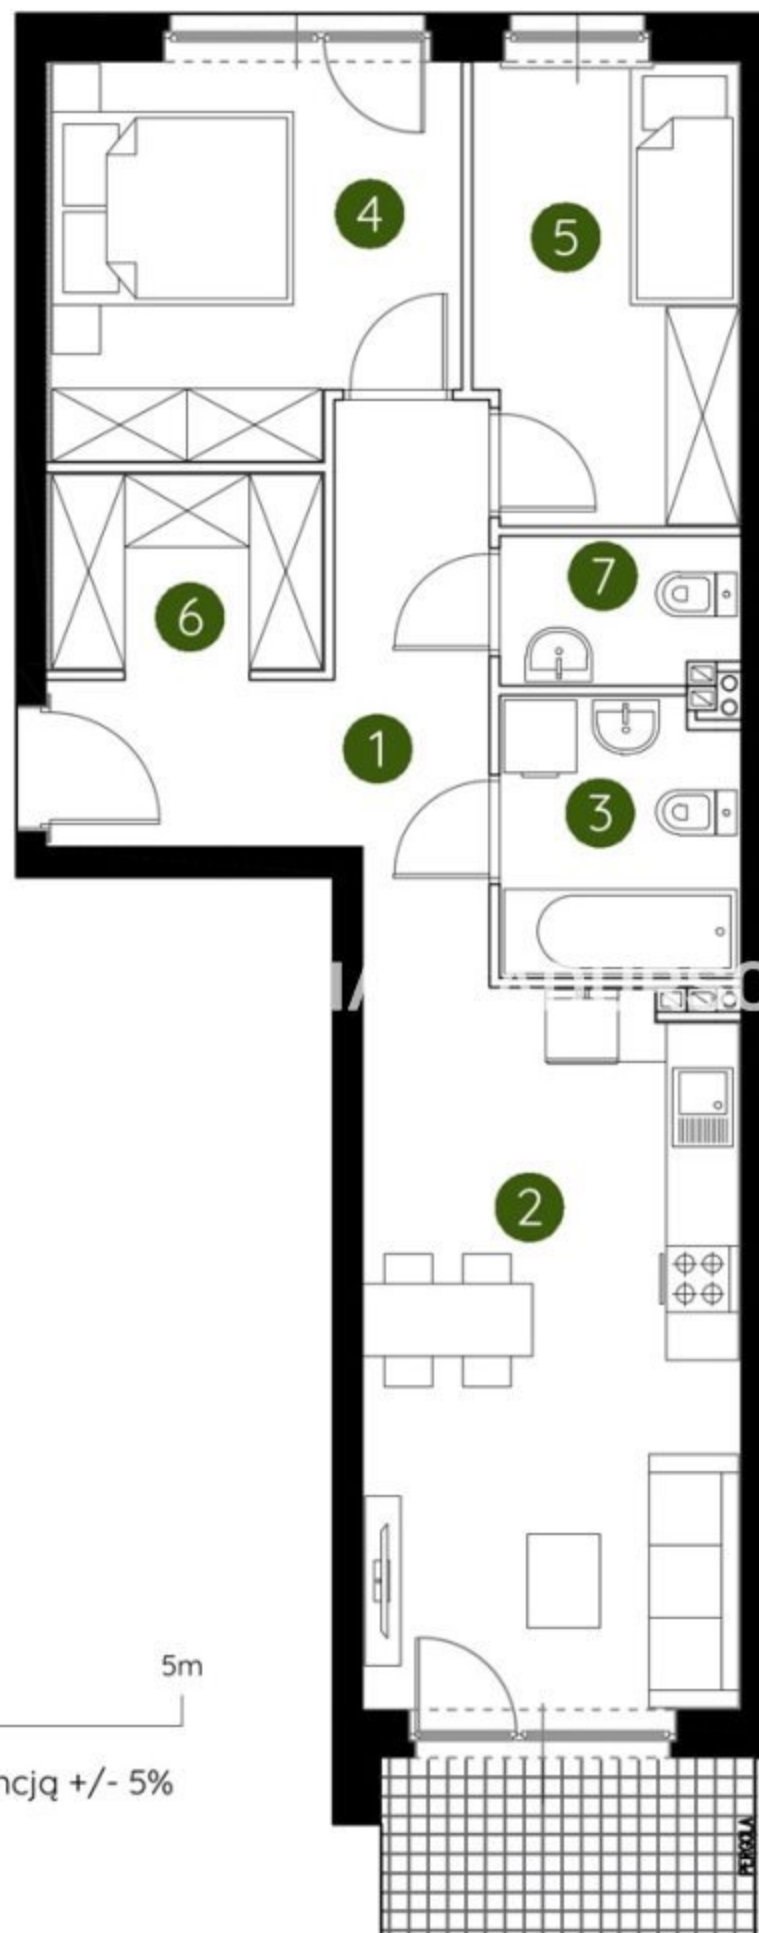


0 1 2 5m

Podziałka podana z tolerancją +/- 5%

|                              |                      |
|------------------------------|----------------------|
| 1. przedpokój                | 9,07 m <sup>2</sup>  |
| 2. salon z aneksem kuchennym | 18,25 m <sup>2</sup> |
| 3. łazienka                  | 4,42 m <sup>2</sup>  |
| 4. sypialnia                 | 10,44 m <sup>2</sup> |
| 5. sypialnia                 | 8,14 m <sup>2</sup>  |
| 6. garderoba                 | 3,72 m <sup>2</sup>  |
| 7. wc                        | 2,30 m <sup>2</sup>  |

**metraż** 56,34 m<sup>2</sup>

Schemat kondygnacji

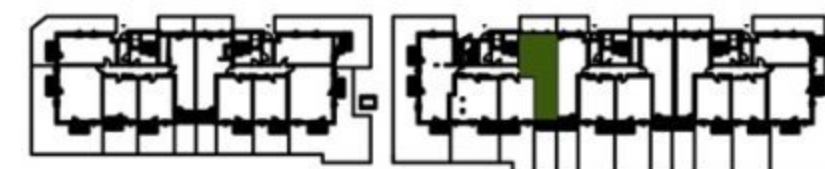

UWAGA: Aranżacja lokalu ma charakter poglądowy. Powierzchnia liczona wg PN-ISO 9836. Na etapie projektu wykonawczego i realizacji obiektu mogą wystąpić korekty w powierzchni lokali i układzie ścian, powierzchnia liczona w stanie wykończonym. Do obliczeń przyjęto 1,5cm tynku.