


lokal 2.B.3.09

71,99 m²

3 piętro

budynek 2

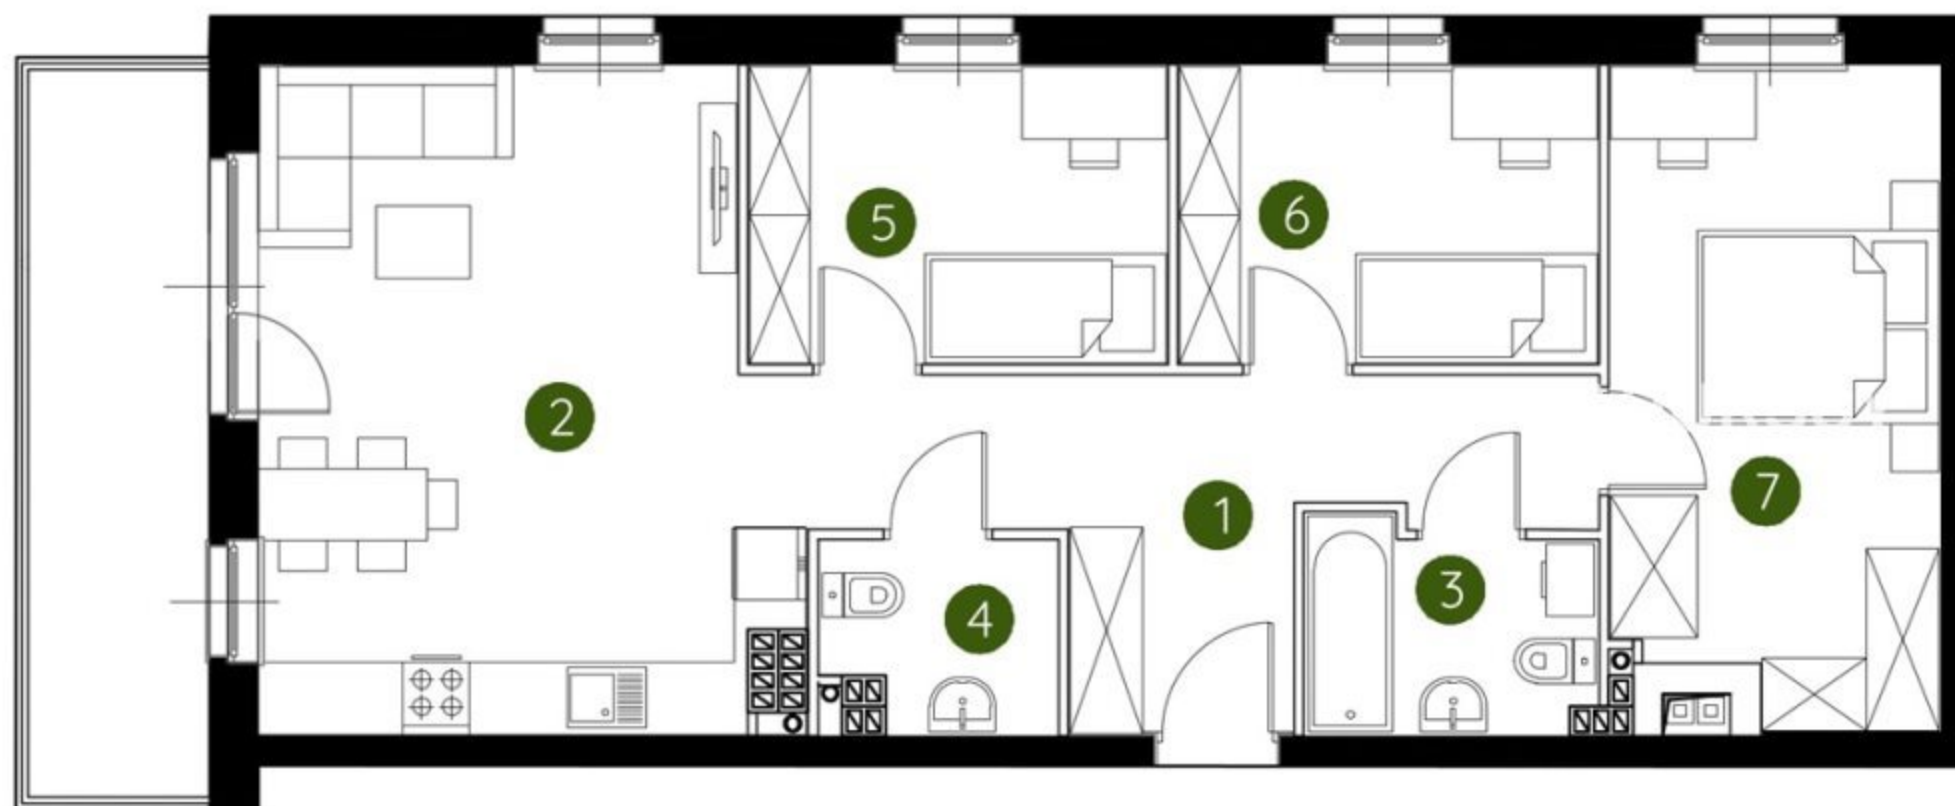


0 1 2 5m

Podziałka podana z tolerancją +/- 5%

1. przedpokój	11,11 m ²
2. salon z aneksem kuchennym	23,02 m ²
3. łazienka	3,96 m ²
4. wc	2,86 m ²
5. sypialnia	8,45 m ²
6. sypialnia	8,45 m ²
7. sypialnia	14,14 m ²
metraż	71,99 m²

Schemat kondygnacji

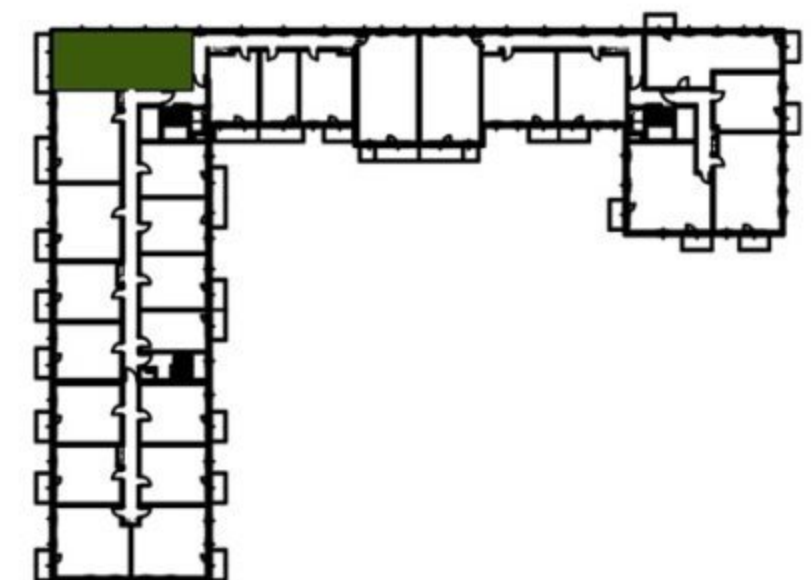

UWAGA: Aranżacja lokalu ma charakter poglądowy. Powierzchnia liczona wg PN-ISO 9836. Na etapie projektu wykonawczego i realizacji obiektu mogą wystąpić korekty w powierzchni lokali i układzie ścian, powierzchnia liczona w stanie wykończonym. Do obliczeń przyjęto 1,5cm tynku.