


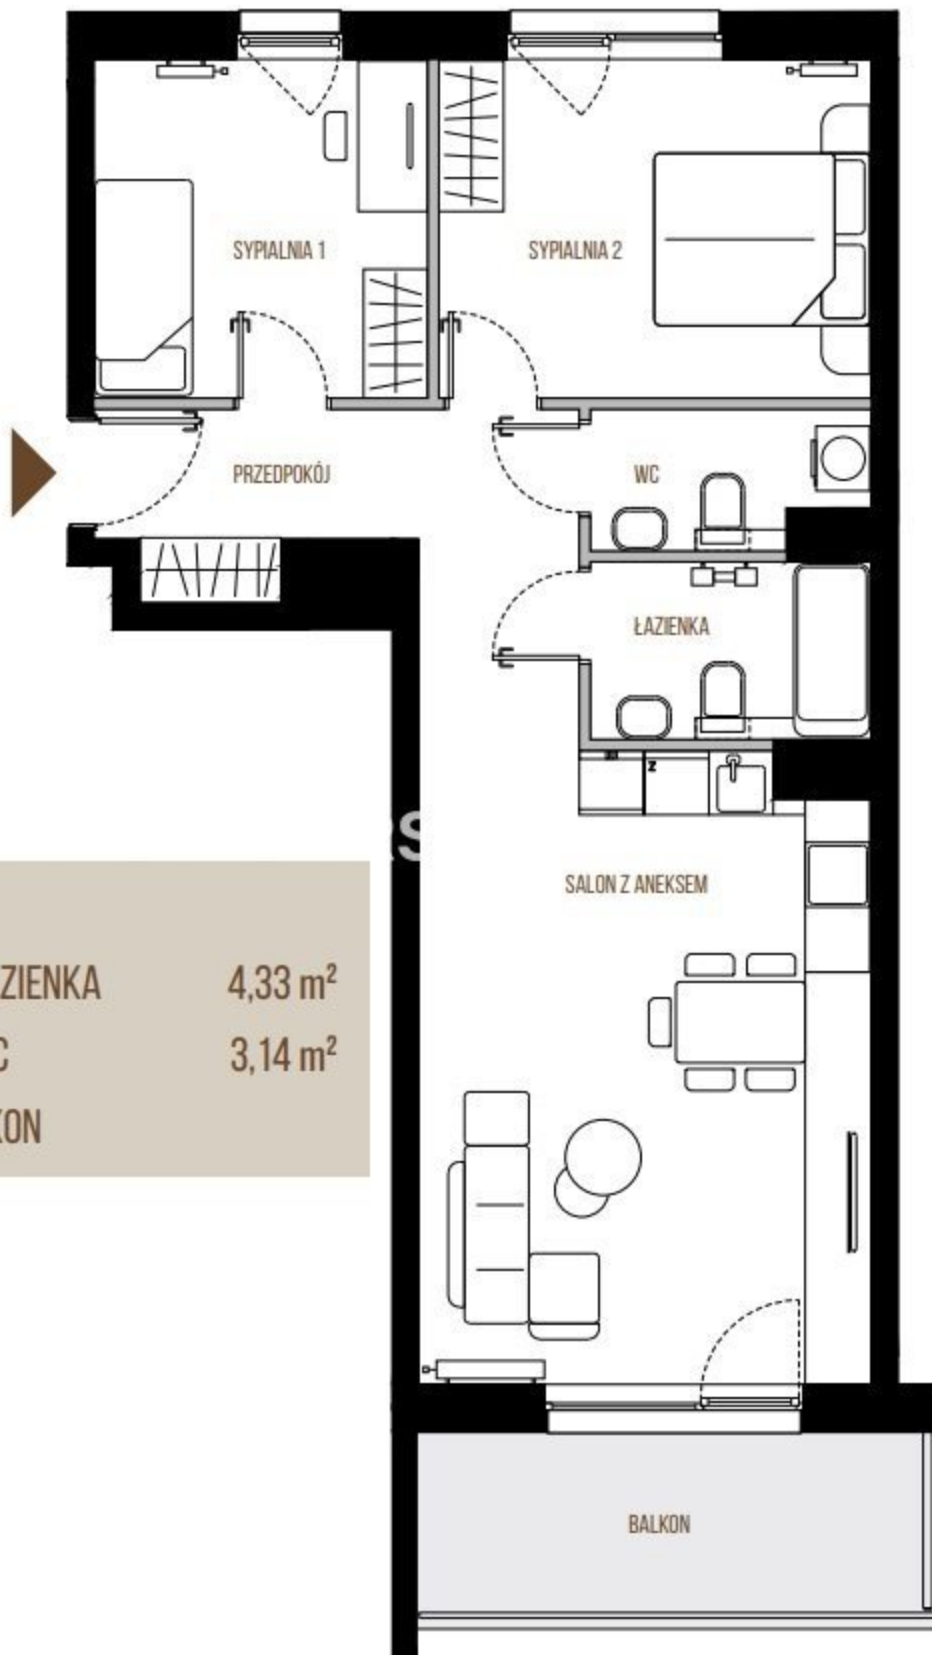

1. PRZEDPOKÓJ 9,35 m<sup>2</sup>

2. SALON Z ANEKS. 24,69 m<sup>2</sup>

3. SYPIALNIA 1 10,05 m<sup>2</sup>

4. SYPIALNIA 2 12,86 m<sup>2</sup>

5. ŁAZIENKA 4,33 m<sup>2</sup>

6. WC 3,14 m<sup>2</sup>

BALKON