


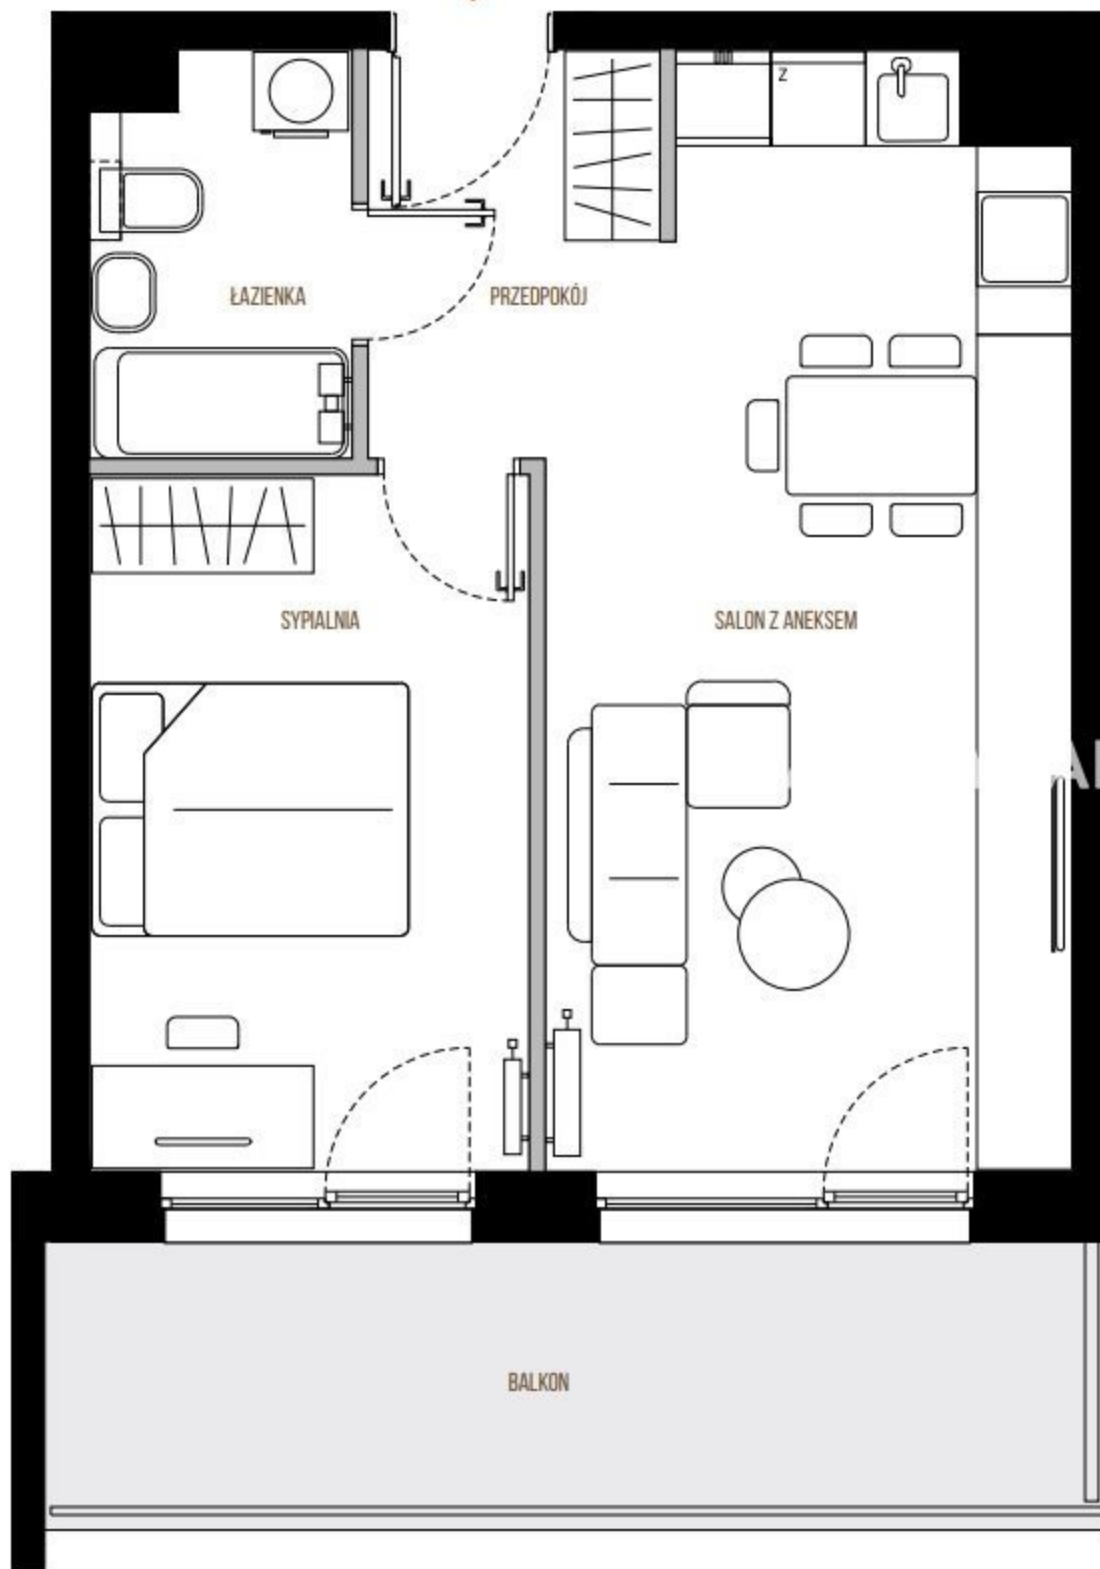

1. PRZEDPOKÓJ 4,92 m²

2. SALON Z ANEKS. 21,76 m²

3. SYPIALNIA 12,49 m²

4. ŁAZIENKA 4,18 m²

BALKON