


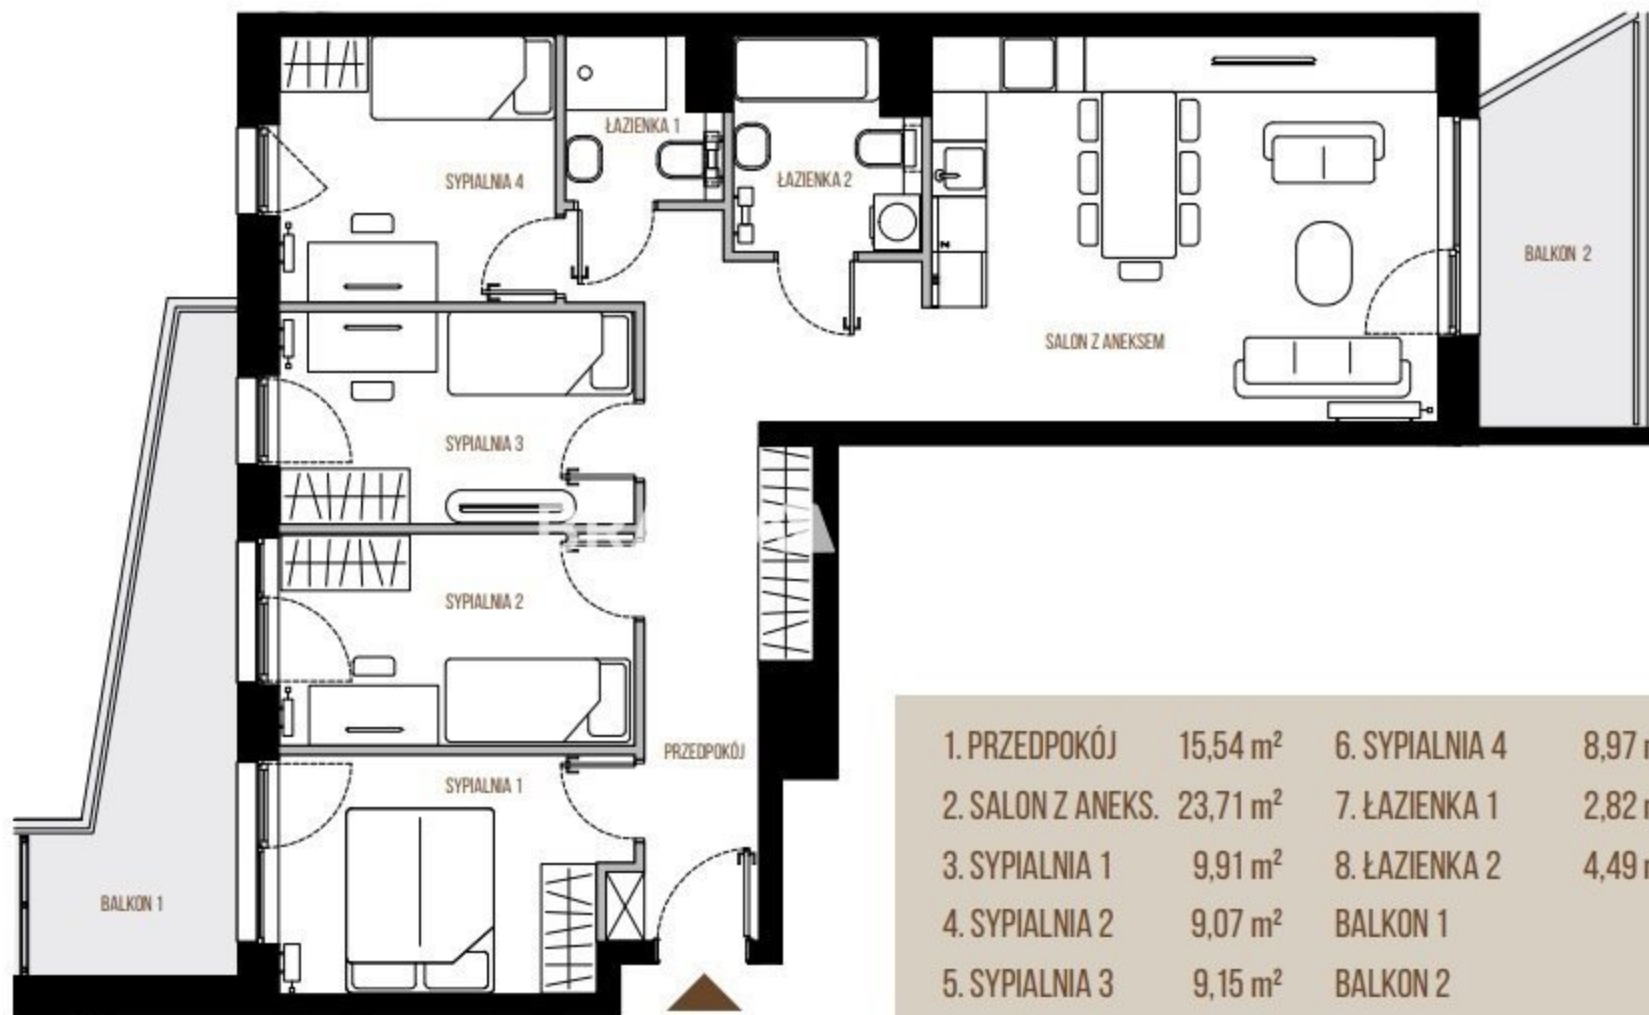

1. PRZEDPOKÓJ	15,54 m ²	6. SYPIALNIA 4	8,97 m ²
2. SALON Z ANEKS.	23,71 m ²	7. ŁAZIENKA 1	2,82 m ²
3. SYPIALNIA 1	9,91 m ²	8. ŁAZIENKA 2	4,49 m ²
4. SYPIALNIA 2	9,07 m ²	BALKON 1	
5. SYPIALNIA 3	9,15 m ²	BALKON 2	