


lokal 2.C.1.03

64,14 m²

1 piętro

budynek 2

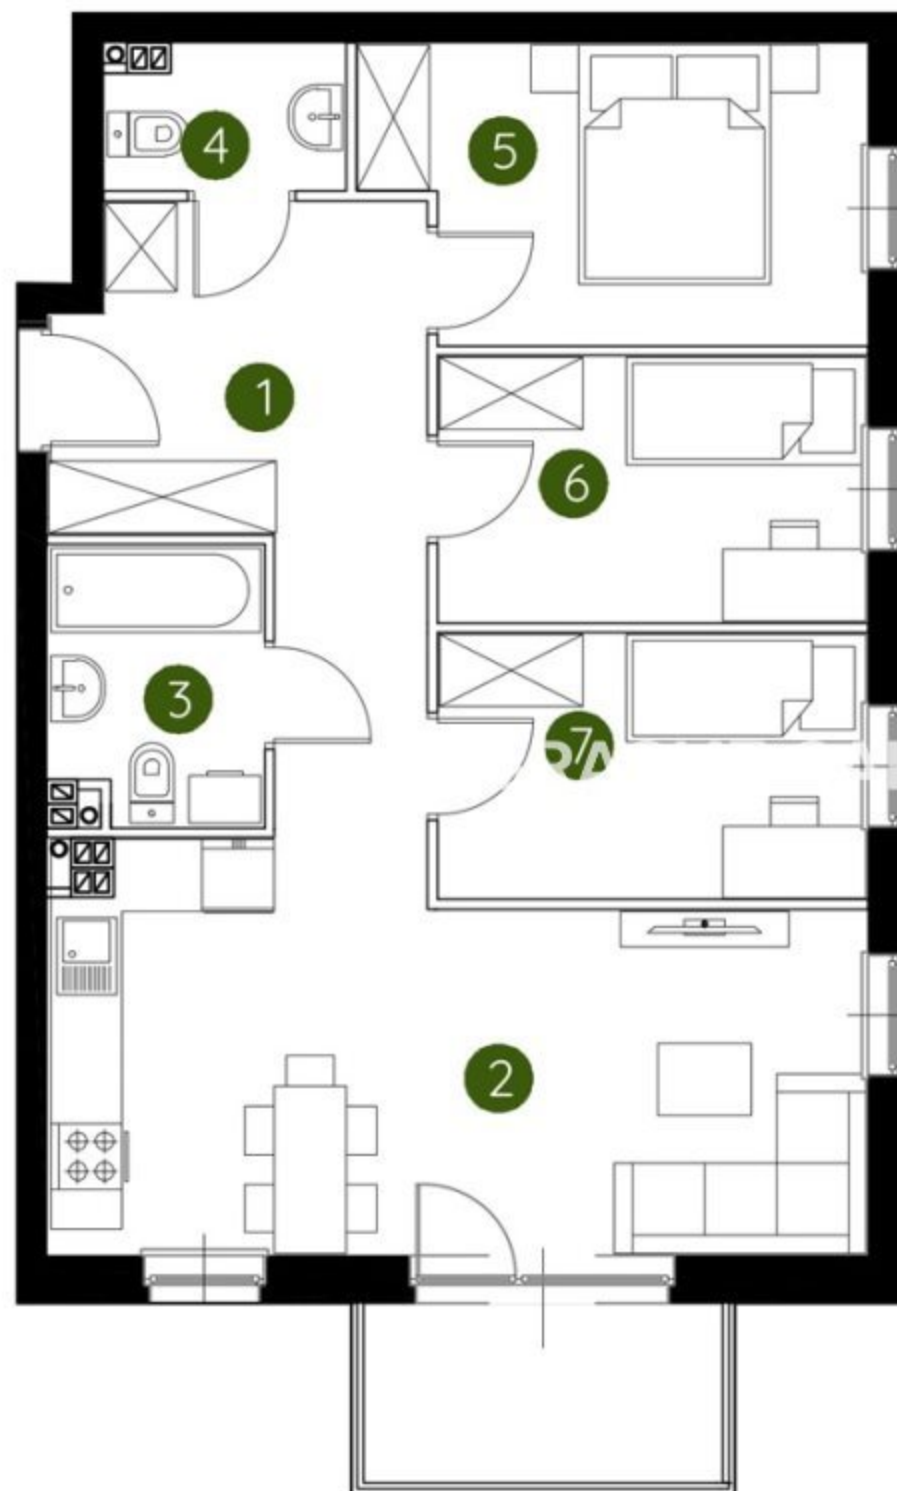


0 1 2 5m

Podziałka podana z tolerancją +/- 5%

1. przedpokój	11,41 m ²
2. salon z aneksem kuchennym	21,08 m ²
3. łazienka	3,96 m ²
4. wc	2,28 m ²
5. sypialnia	9,73 m ²
6. sypialnia	7,84 m ²
7. sypialnia	7,84 m ²

metraż 64,14 m²

Schemat kondygnacji

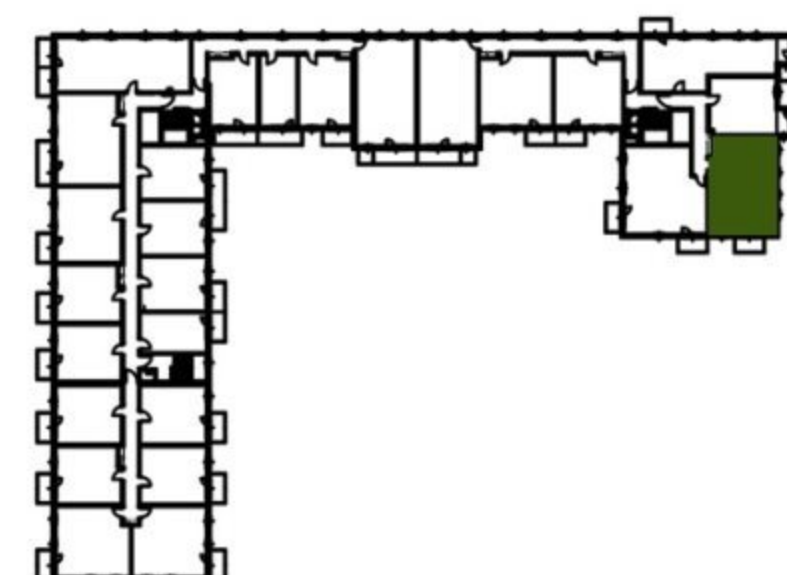

UWAGA: Aranżacja lokalu ma charakter poglądowy. Powierzchnia liczona wg PN-ISO 9836. Na etapie projektu wykonawczego i realizacji obiektu mogą wystąpić korekty w powierzchni lokali i układzie ścian, powierzchnia liczona w stanie wykończonym. Do obliczeń przyjęto 1,5cm tynku.