


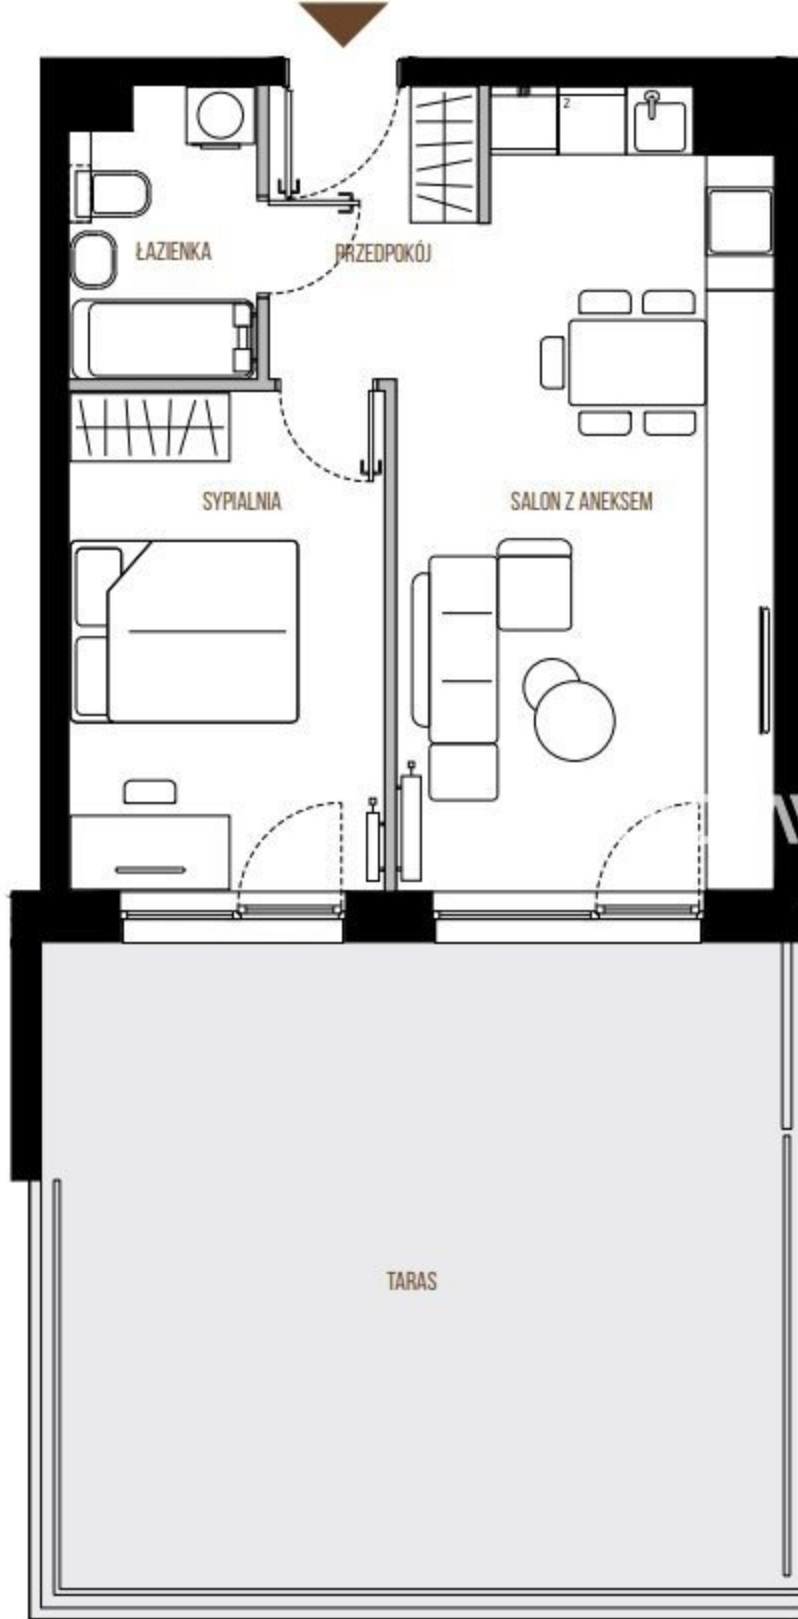

1. PRZEDPOKÓJ 4,81 m²

2. SALON Z ANEKS. 21,25 m²

3. SYPIALNIA 12,19 m²

4. ŁAZIENKA

4,05 m²

TARAS