


lokal 2.C.1.01

64,92 m²

1 piętro

budynek 2

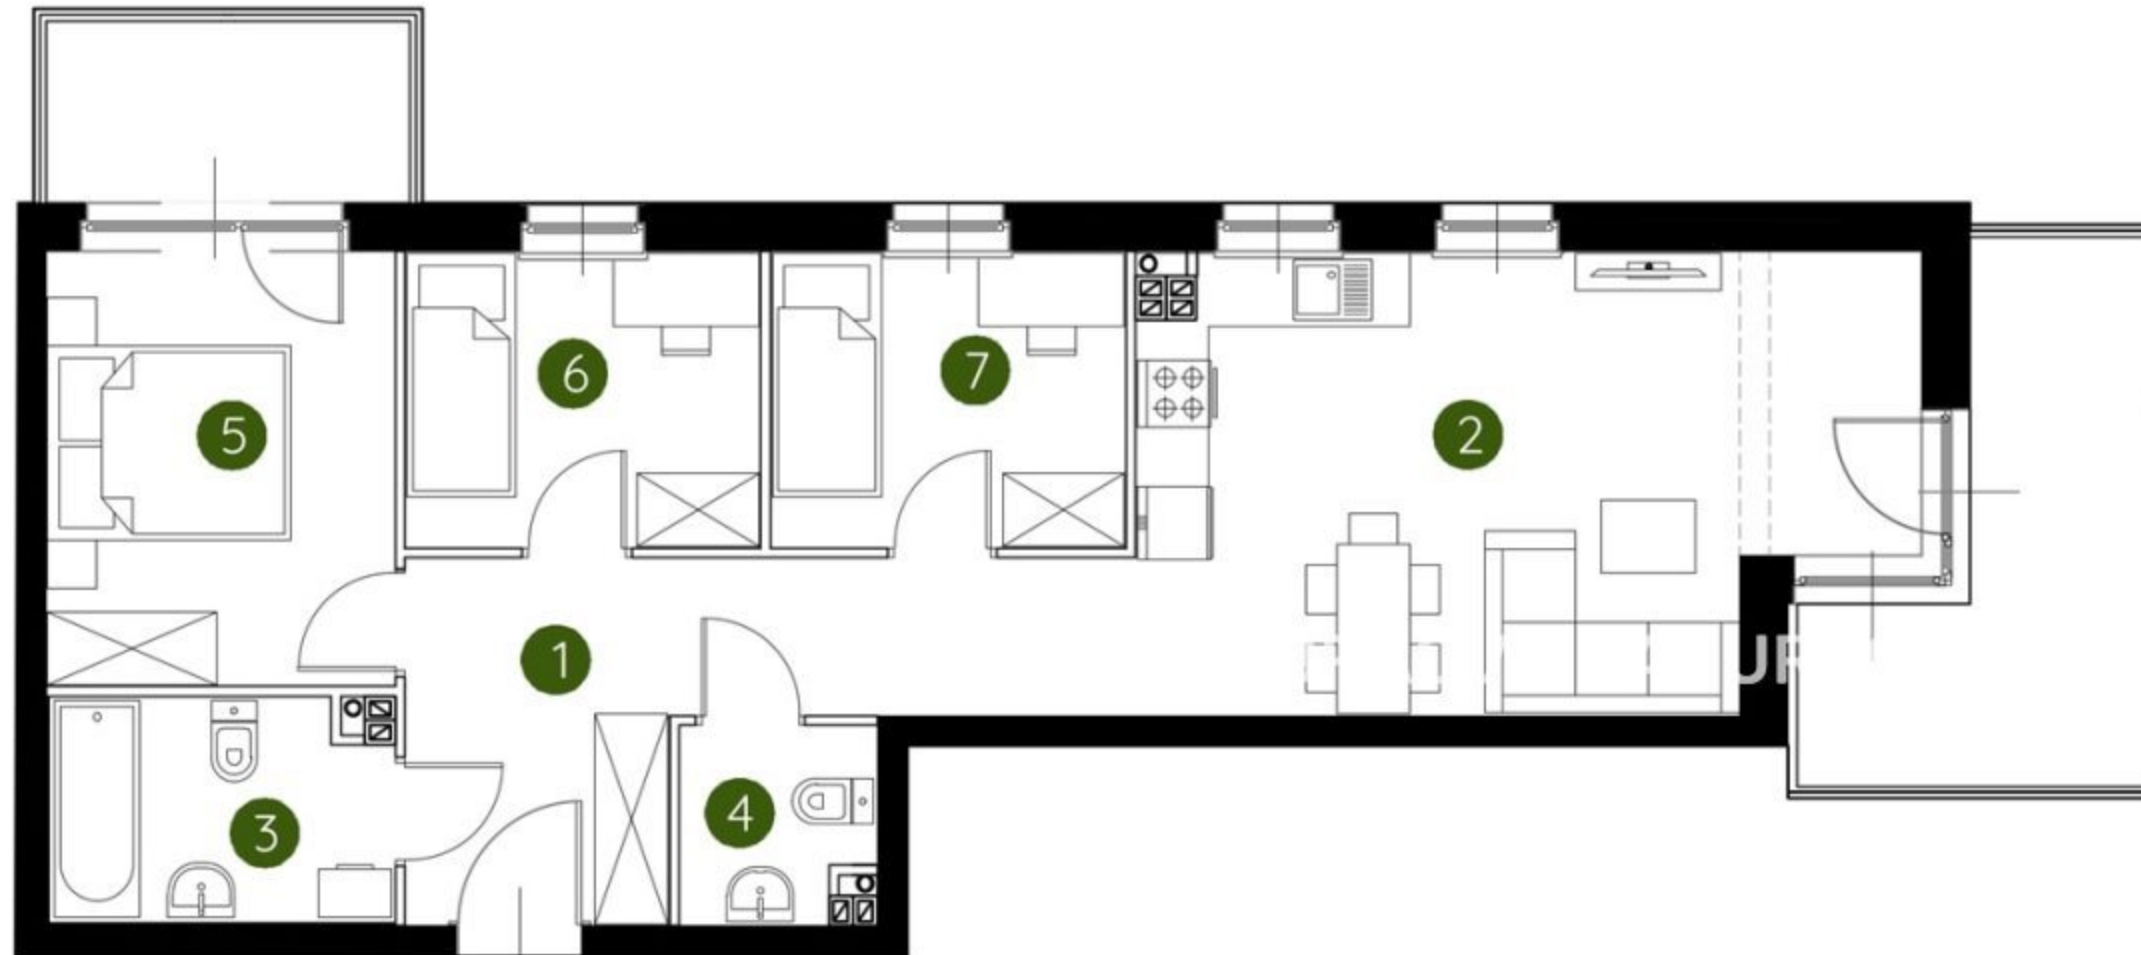


0 1 2 5m

Podziałka podana z tolerancją +/- 5%

1. przedpokój	11,37 m ²
2. salon z aneksem kuchennym	22,15 m ²
3. łazienka	4,94 m ²
4. wc	2,39 m ²
5. sypialnia	10,11 m ²
6. sypialnia	6,98 m ²
7. sypialnia	6,98 m ²
metraż	64,92 m²

Schemat kondygnacji

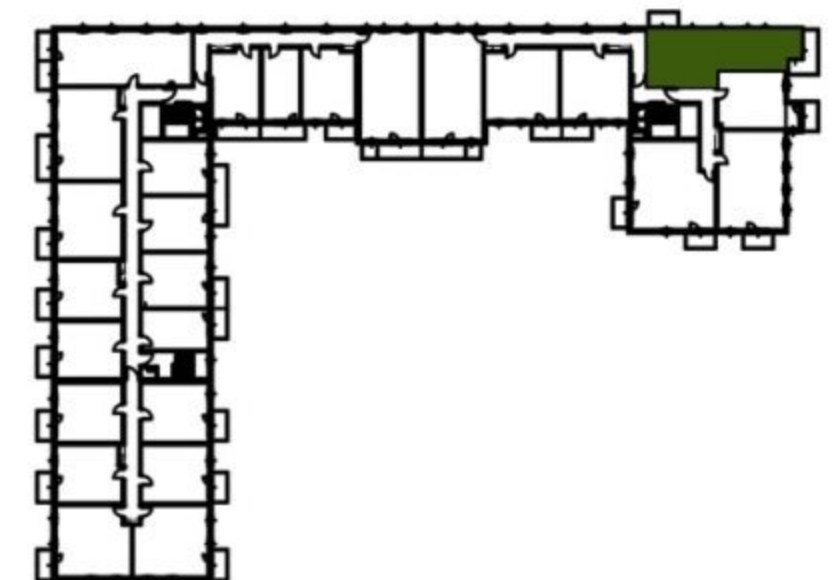

UWAGA: Aranżacja lokalu ma charakter poglądowy. Powierzchnia liczona wg PN-ISO 9836. Na etapie projektu wykonawczego i realizacji obiektu mogą wystąpić korekty w powierzchni lokali i układzie ścian, powierzchnia liczona w stanie wykończonym. Do obliczeń przyjęto 1,5cm tynku.