


lokal 2.C.3.03

63,83 m²

3 piętro

budynek 2

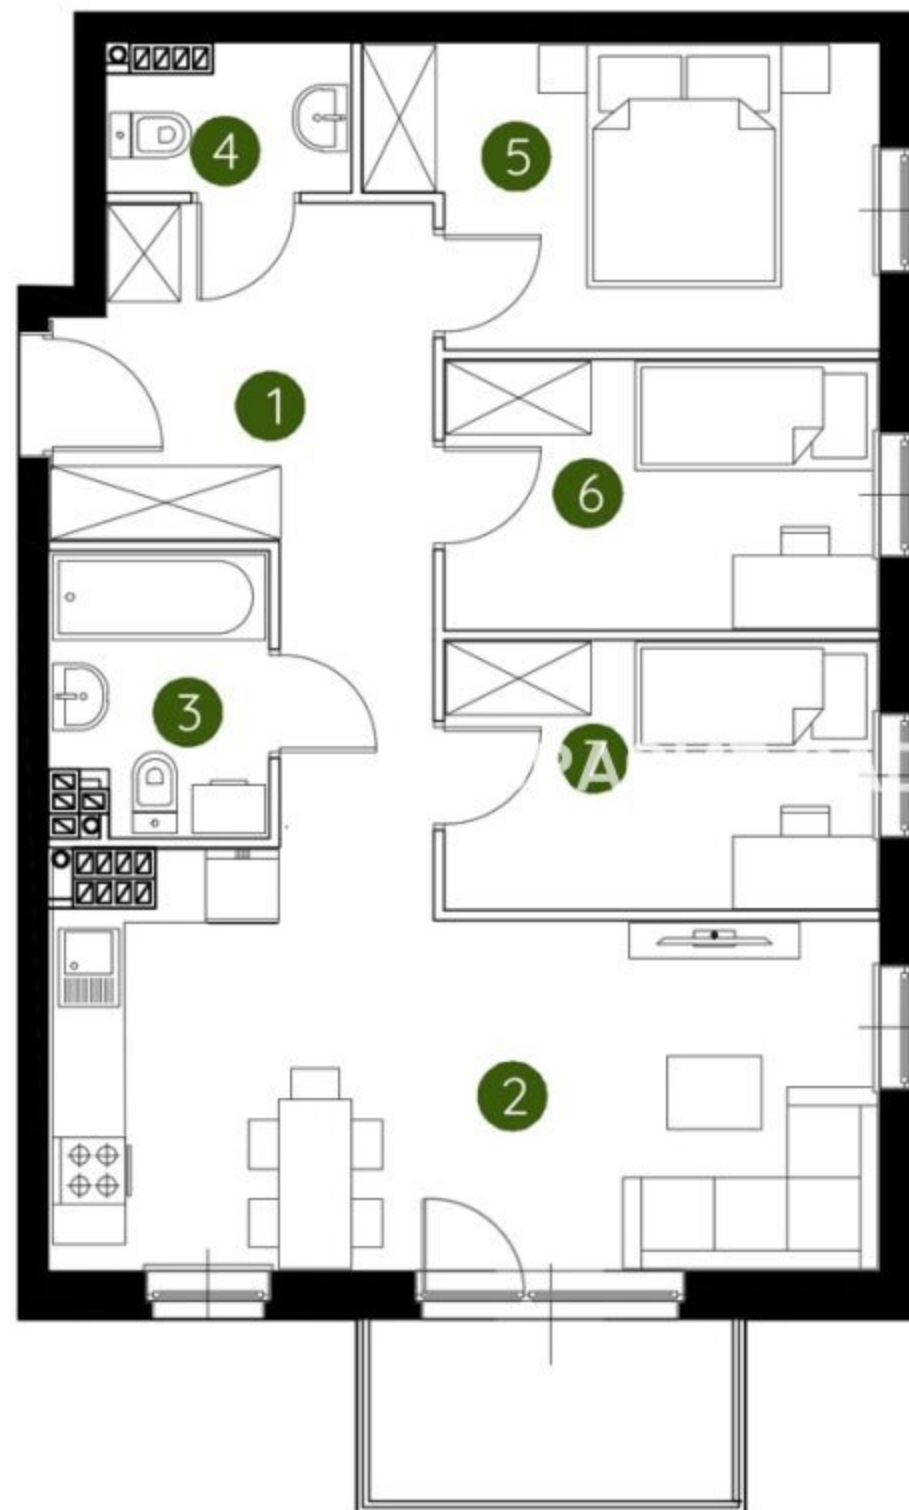


0 1 2 5m

Podziałka podana z tolerancją +/- 5%

1. przedpokój	11,41 m ²
2. salon z aneksem kuchennym	20,92 m ²
3. łazienka	3,89 m ²
4. wc	2,20 m ²
5. sypialnia	9,73 m ²
6. sypialnia	7,84 m ²
7. sypialnia	7,84 m ²
metraż	63,83 m²

Schemat kondygnacji

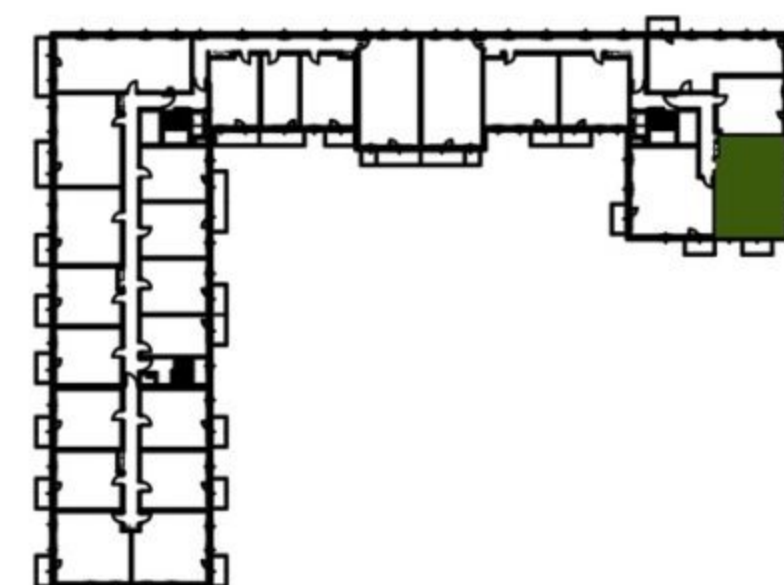

UWAGA: Aranżacja lokalu ma charakter poglądowy. Powierzchnia liczona wg PN-ISO 9836. Na etapie projektu wykonawczego i realizacji obiektu mogą wystąpić korekty w powierzchni lokali i układzie ścian, powierzchnia liczona w stanie wykończonym. Do obliczeń przyjęto 1,5cm tynku.