


**BRACIA
SADURSCY**
NIERUCHOMOŚCI

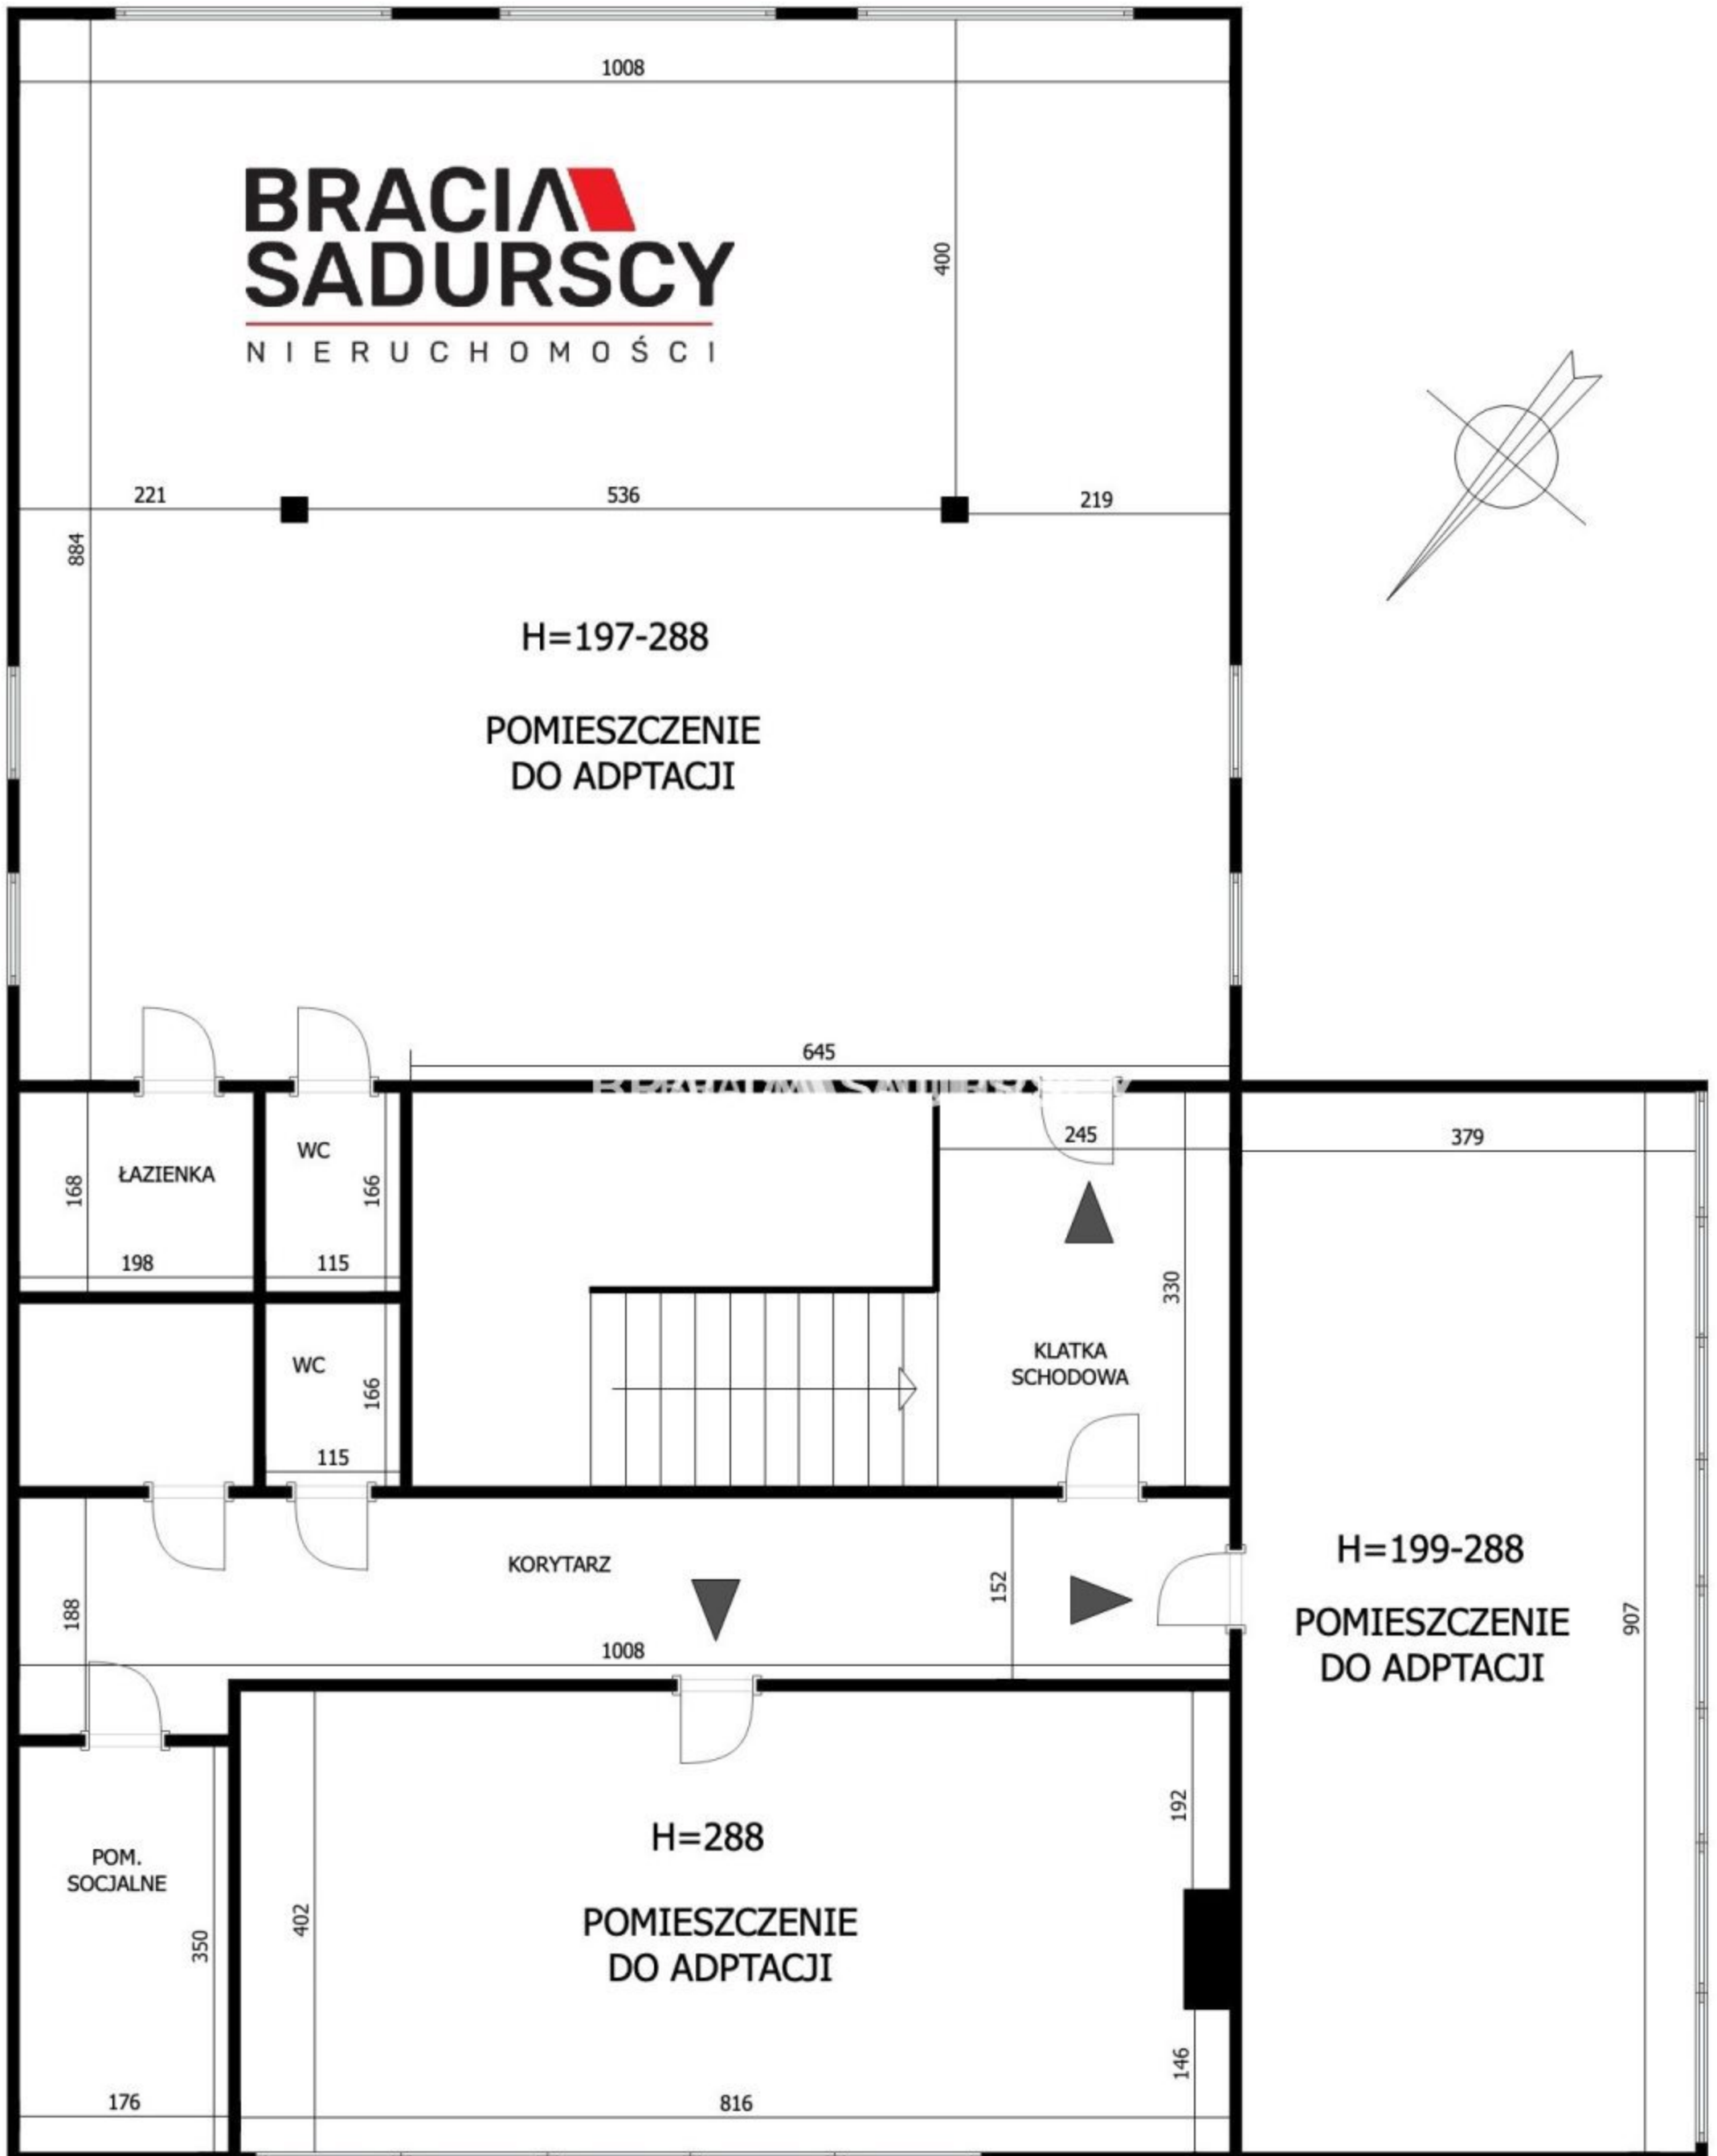

H=197-288

POMIESZCZENIE
DO ADPTACJI



645

221

536

219

884

400

KORYTARZ

KLATKA
SCHODOWA

168

198

WC

166

WC

166

115

115

245

379

330

H=199-288

POMIESZCZENIE
DO ADPTACJI

907

188

1008

152

H=288

POMIESZCZENIE
DO ADPTACJI

192

POM.
SOCJALNE

350

402

146

176

816